


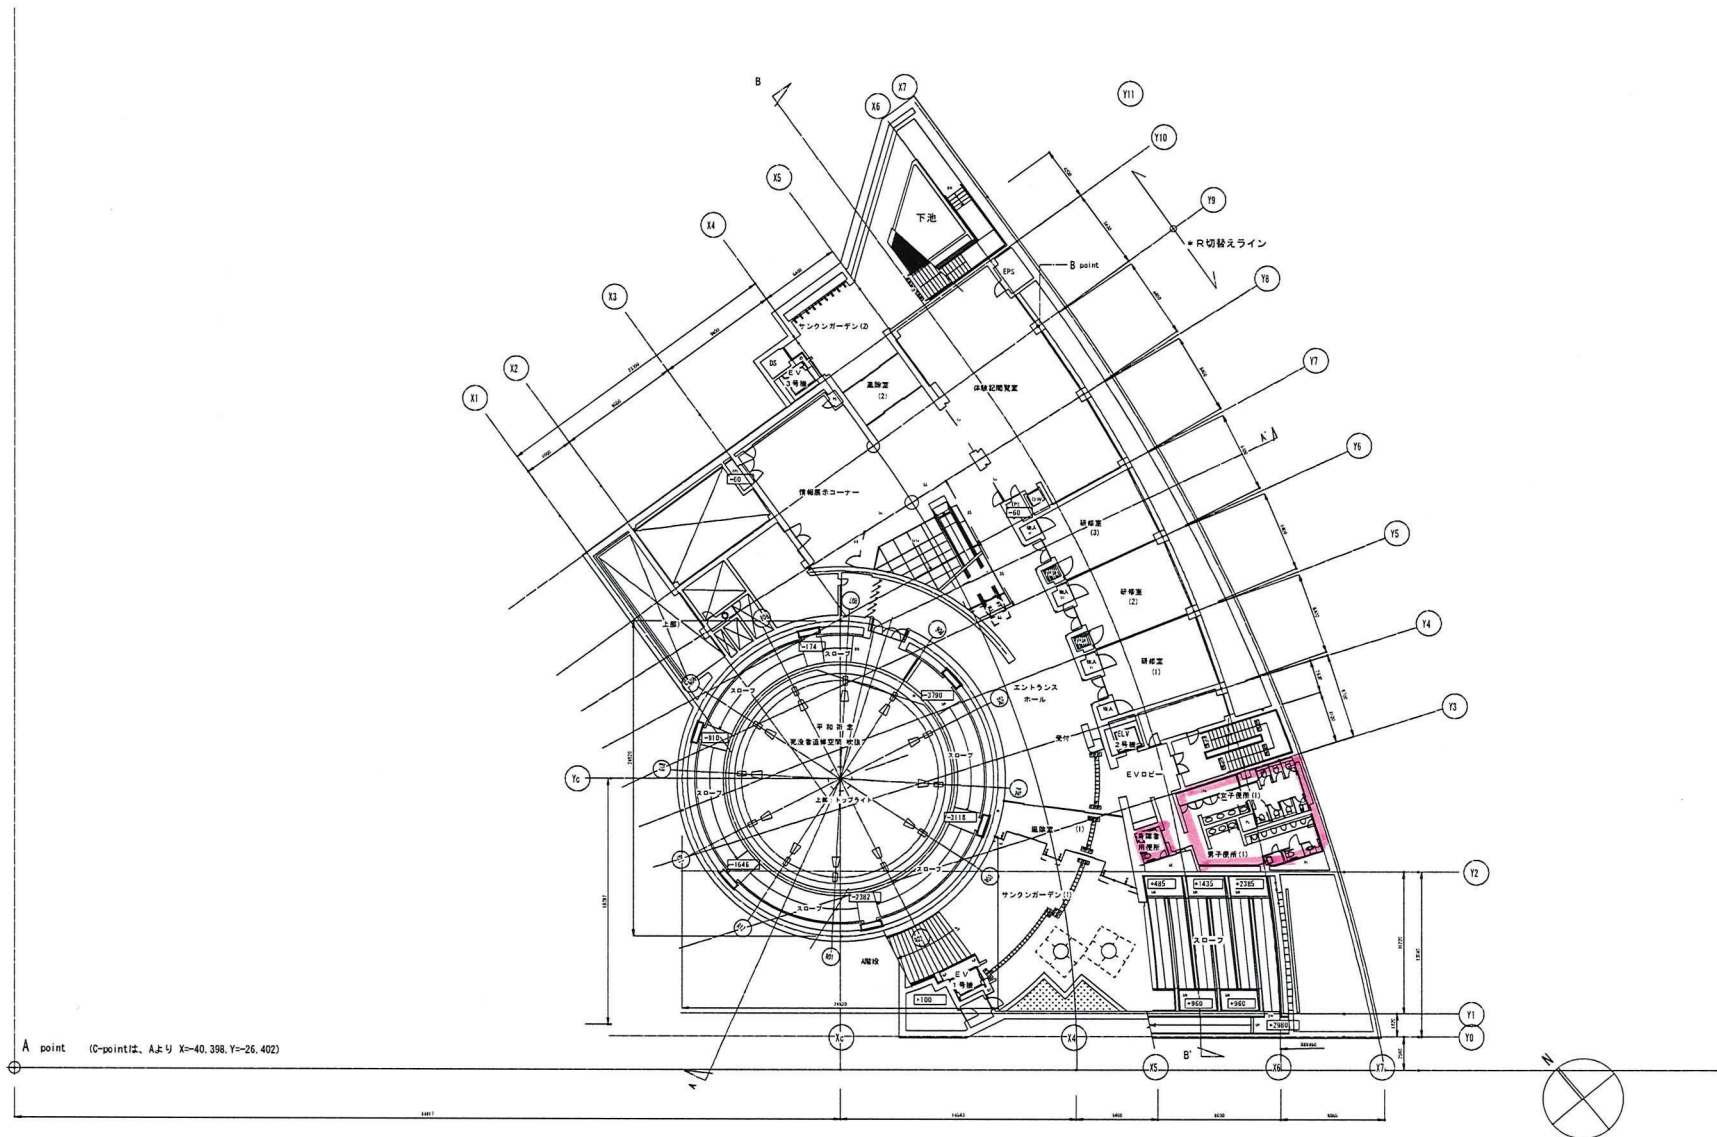

地下1階平面図

特記なき床レベルはB1FL+10とする

工事名	国土広域環境防災拠点整備事業	図	1
図面名称	地下1階平面図	縮尺	1:200
図面年月日	令和1年 10月 10日	製図者	国土広域環境防災拠点整備事業