


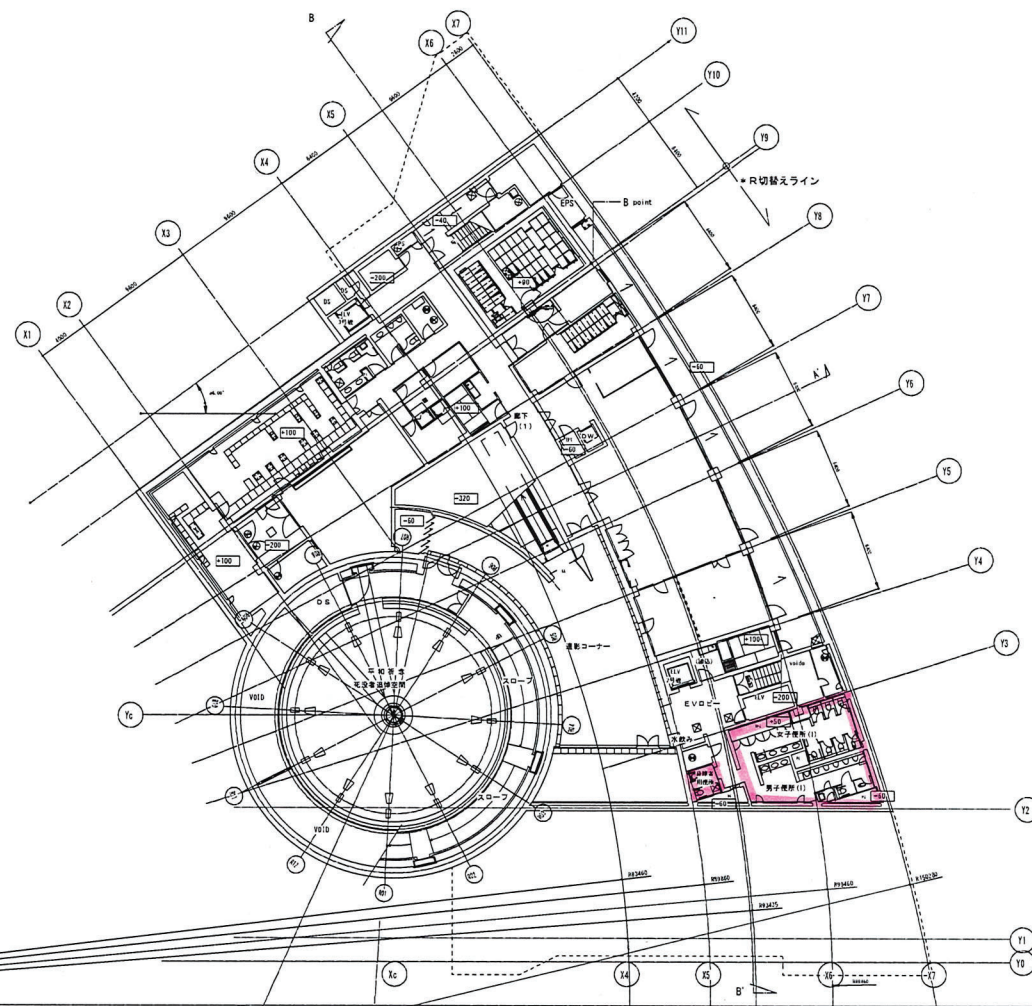

A point (C-pointは、Aより X=40,398,Y=26,402)

地下2階平面図

特記なき床レベルはB2FL+10とする

工事名	国土交通省国土院国土院建設局	図面番号	1
図面名称	地下2階平面図	縮尺	1:200
図面年月日	平成14年12月	製図者	国土院建設局