
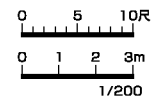


# 大会議室「ダリア」平面図

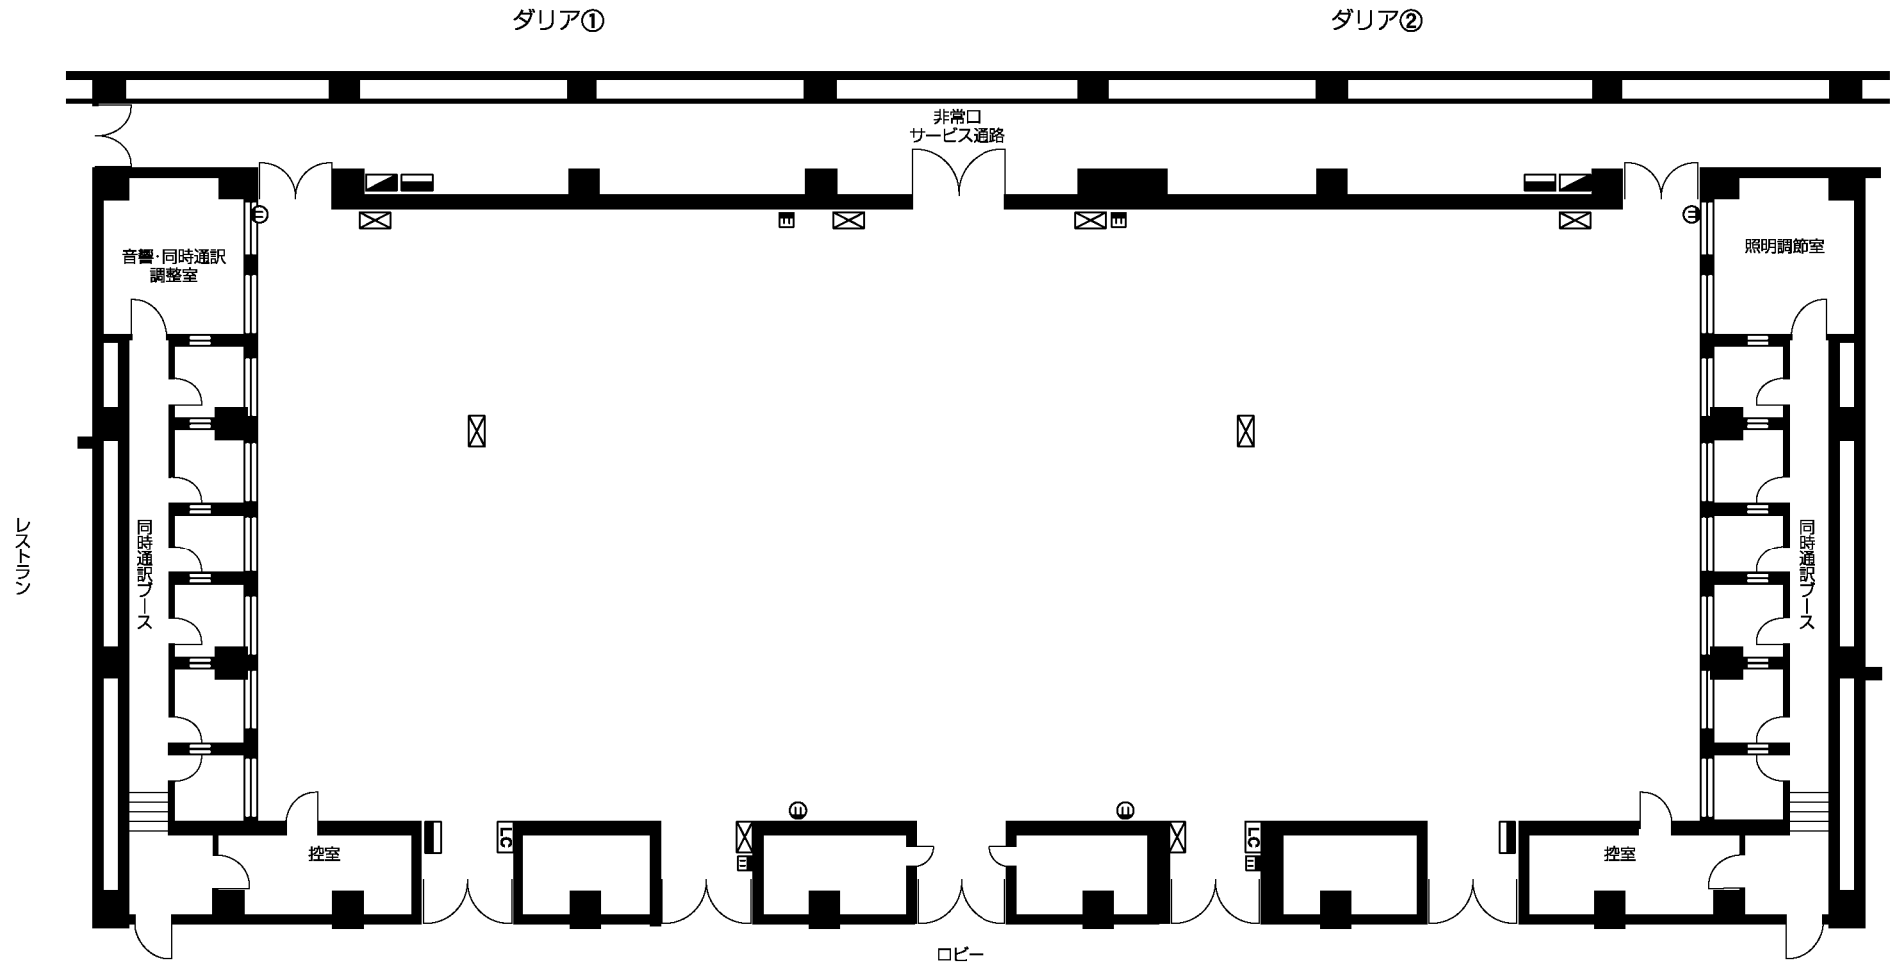

## 凡例

- 仮設電源盤 1φ 3W 30A 3φ 3W 50A
- AVCフゴン 接続コンセント盤(音声・映像・照明)
- ⊗ マイク・スピーカー・ビデオコンセント及びACコンセント
- LC 照明コントローラー
- ⊞ C型30A3ヶ口、C型20A1ヶ口
- ⊕ 一般コンセント(15A)
- ⊞ 照明コンセント(30A)