



大会議室「ダリア」(1/2使用) スクール・シアター形式

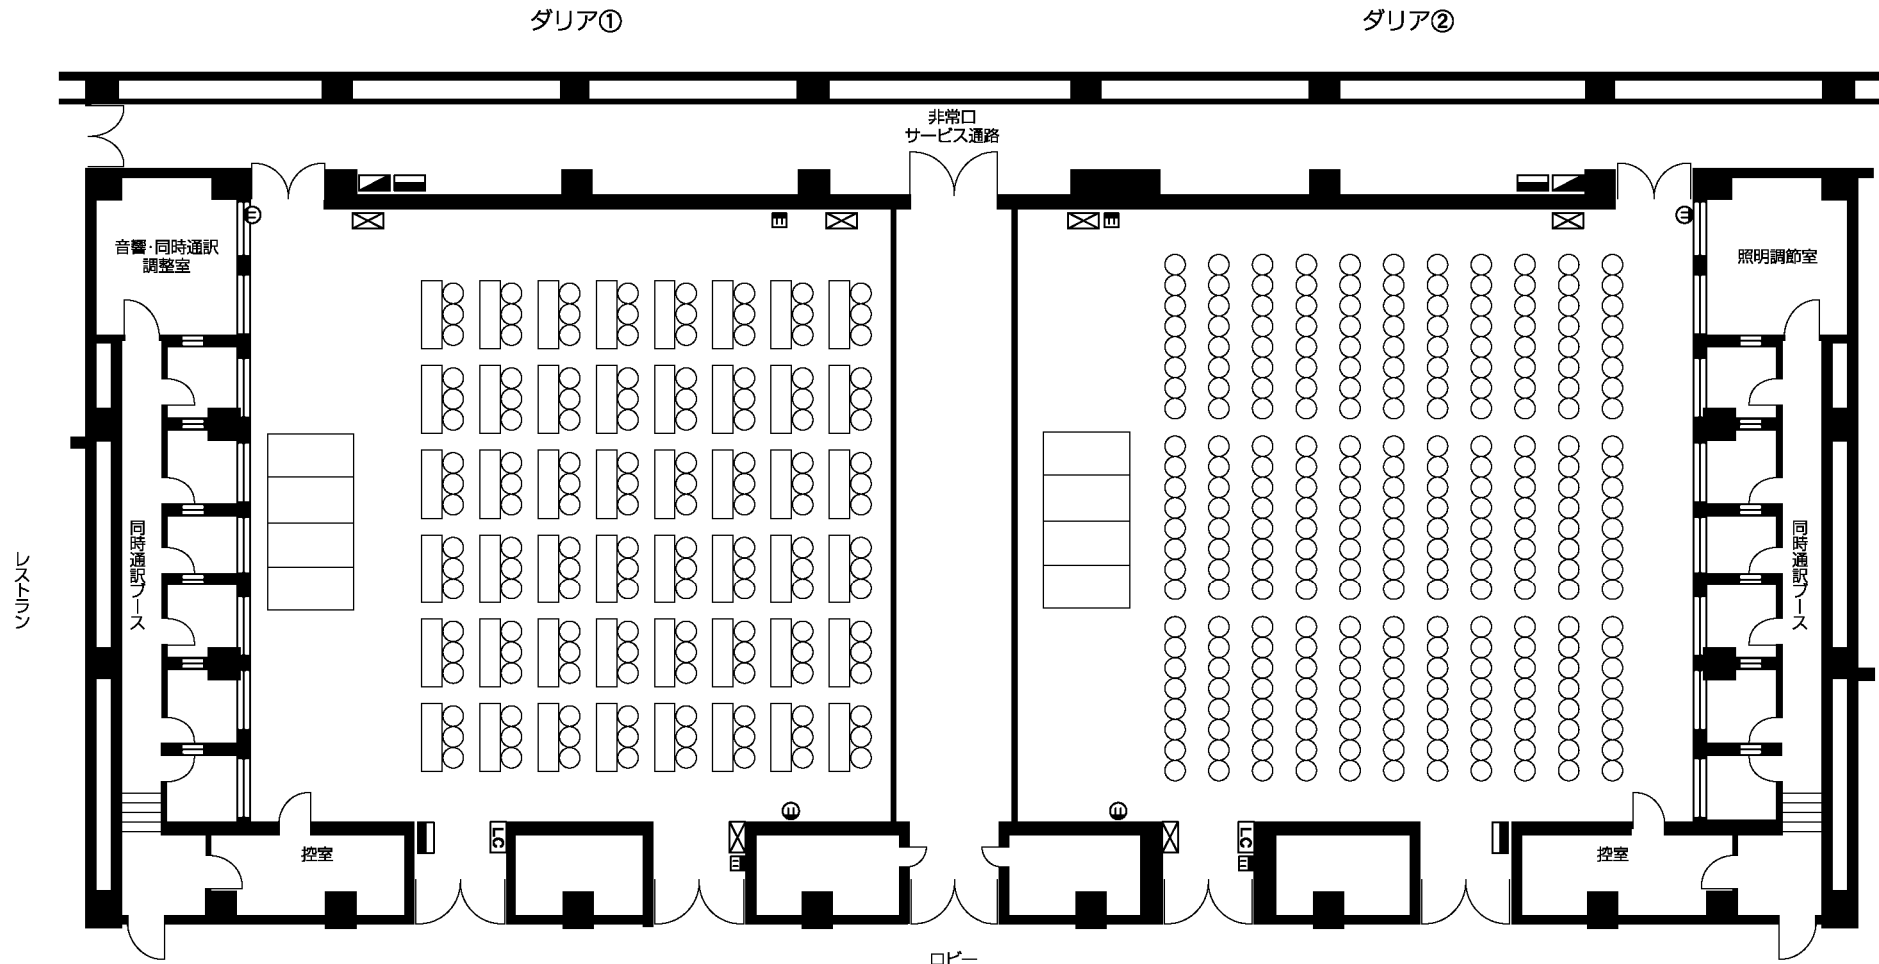

スクール形式 144名(3名掛け)
96名(2名掛け)

シアター形式 264名

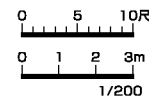

凡例

- 仮設電源盤 1φ 3W 30A 3φ 3W 50A
- AVCフゴン 接続コンセント盤(音声・映像・照明)
- ⊗ マイク・スピーカー・ビデオコンセント及びAVコンセント
- LC 照明コントローラー
- C型30A3ヶ口、C型20A1ヶ口
- ⓪ 一般コンセント(15A)
- 照明コンセント(30A)