
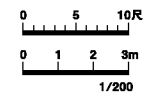


会議運営事務局 平面図

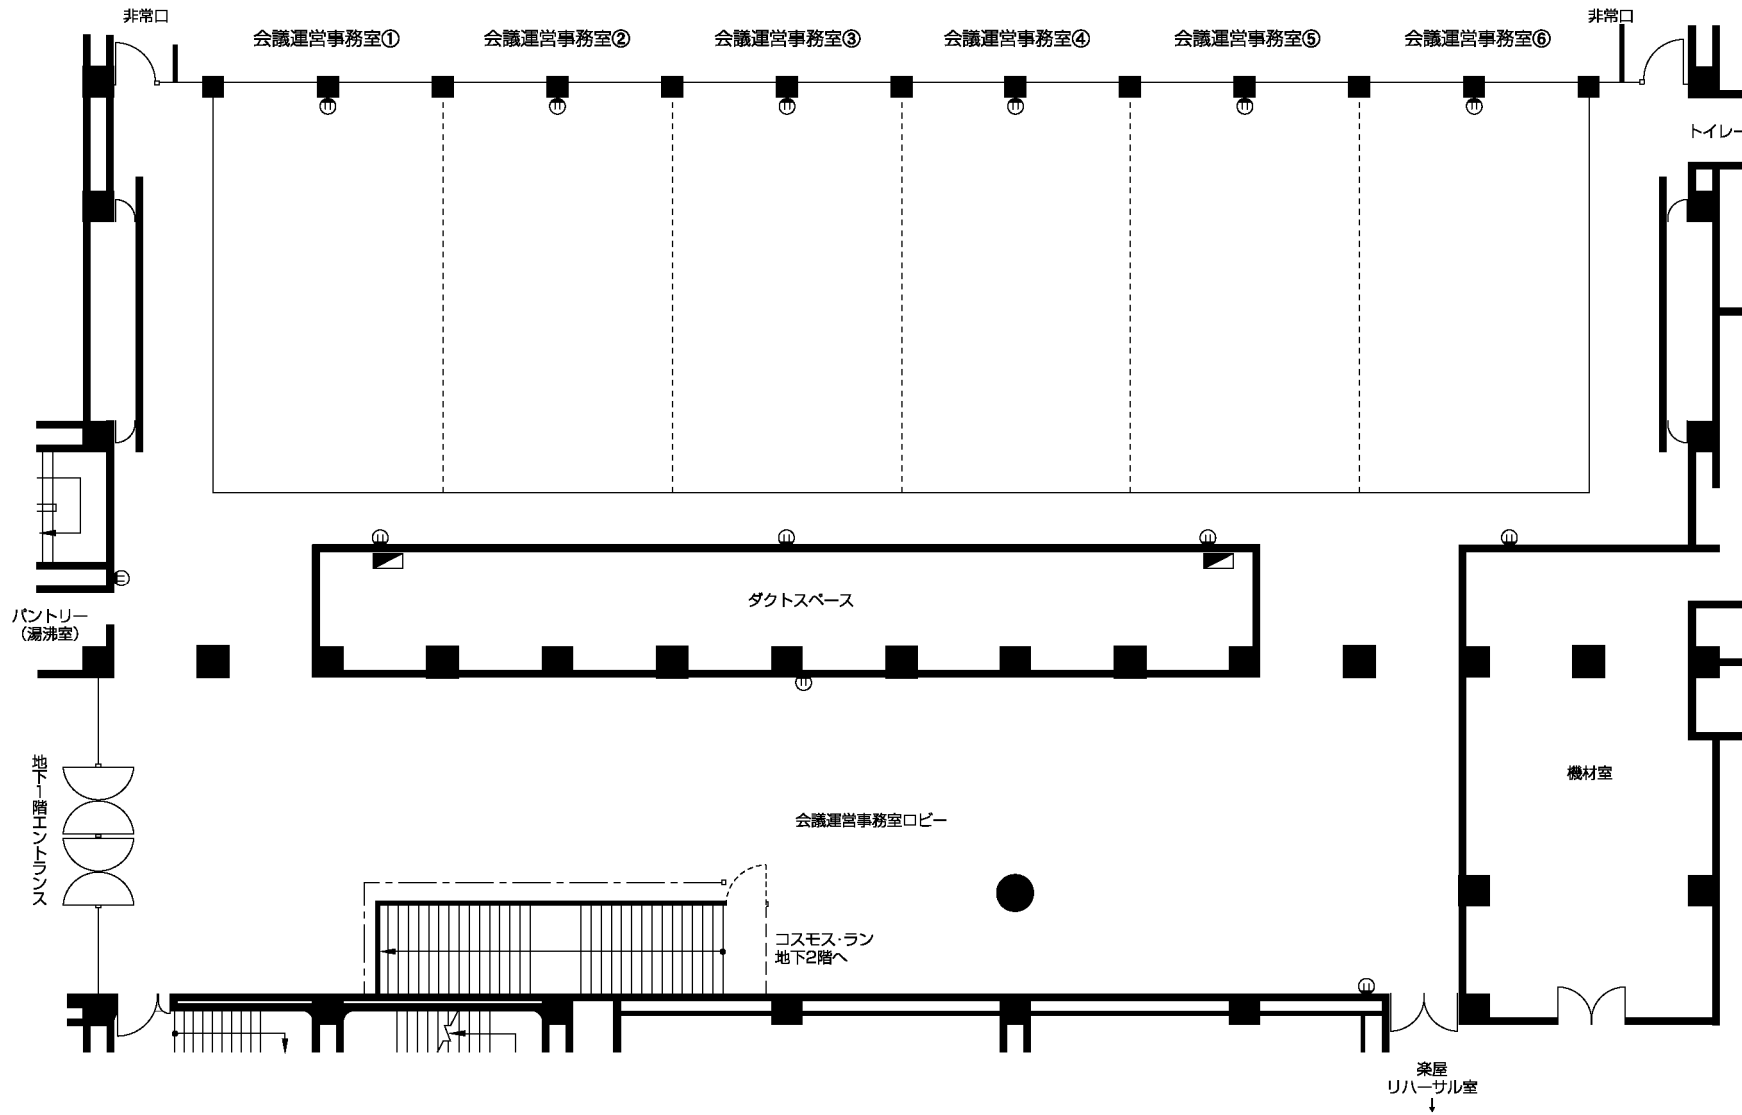

凡例	
■	仮設電源盤 1φ 3W 30A 3φ 3W 50A
Ⓜ	一般コンセント(15A)