



# フェニックスホール 舞台平面図(エンドステージ形式)

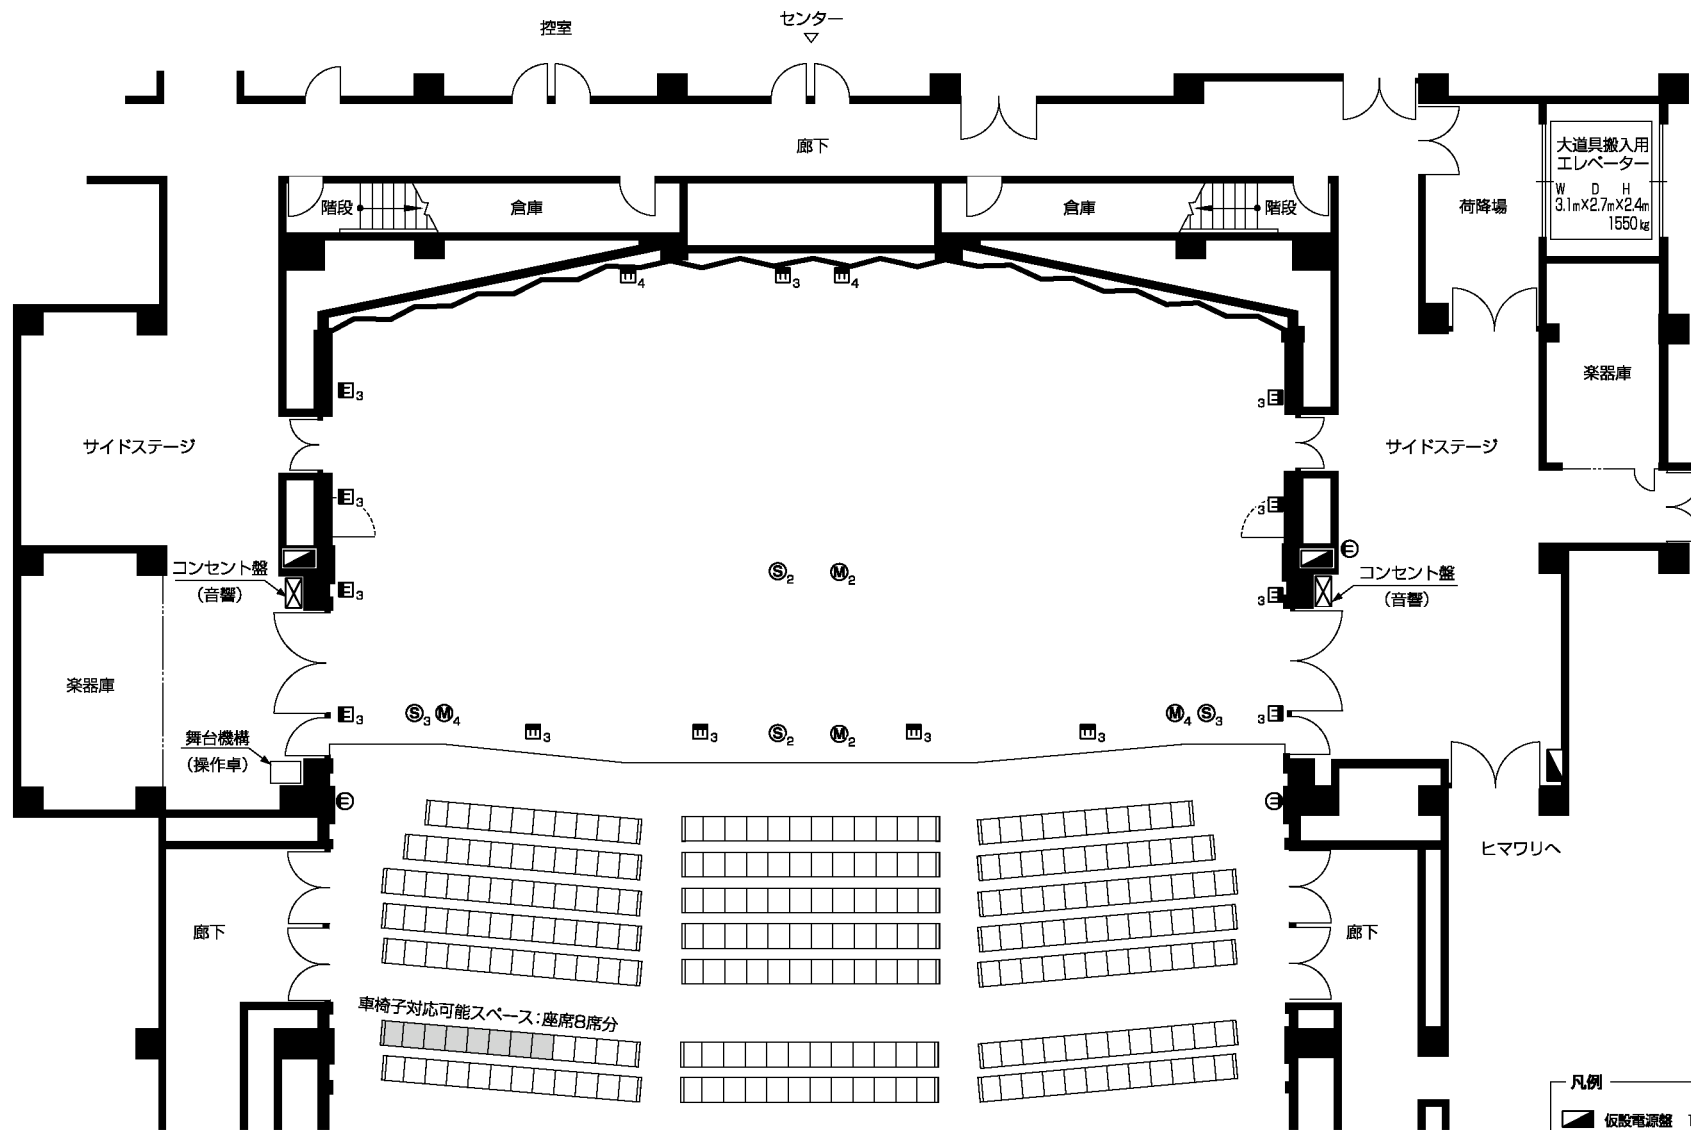

- 凡例
- 仮設電源盤 1φ 3W 30A 3φ 3W 50A
  - ⊠ マイク・スピーカー・ビデオコンセント及びACコンセント
  - ⓪ 一般コンセント(15A)
  - Ⓜ 照明コンセント(30A)
  - Ⓜ マイクコンセント
  - Ⓢ スピーカーコンセント

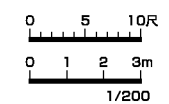

※数字は接続口数を表す