



フェニックスホール 舞台平面図(アリーナステージ形式)

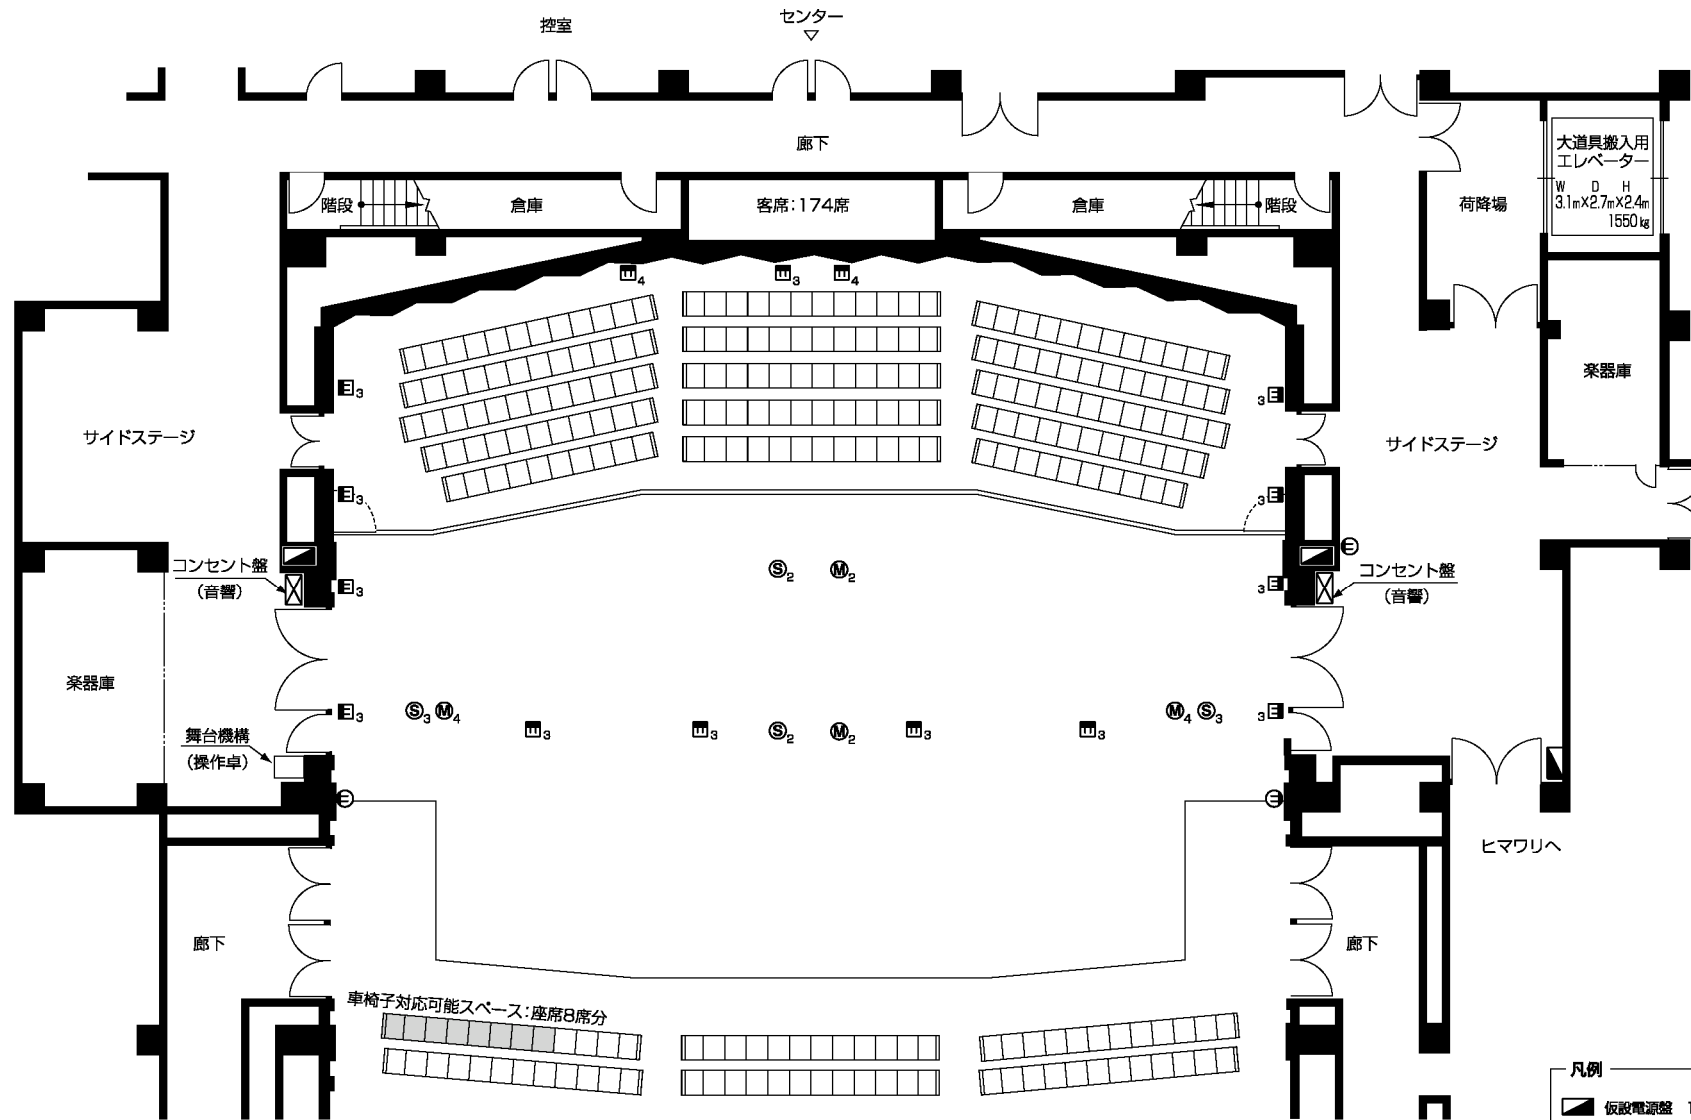

- 凡例
- 仮設電源盤 1φ 3W 30A 3φ 3W 50A
 - ⊠ ミイク・スピーカー・ビデオコンセント及びFACコンセント
 - Ⓜ 一般コンセント(15A)
 - Ⓛ 照明コンセント(30A)
 - Ⓜ ミイクコンセント
 - Ⓢ スピーカーコンセント

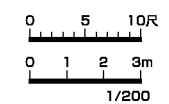

※数字は接続口数を表す