



別図 東館地下1階

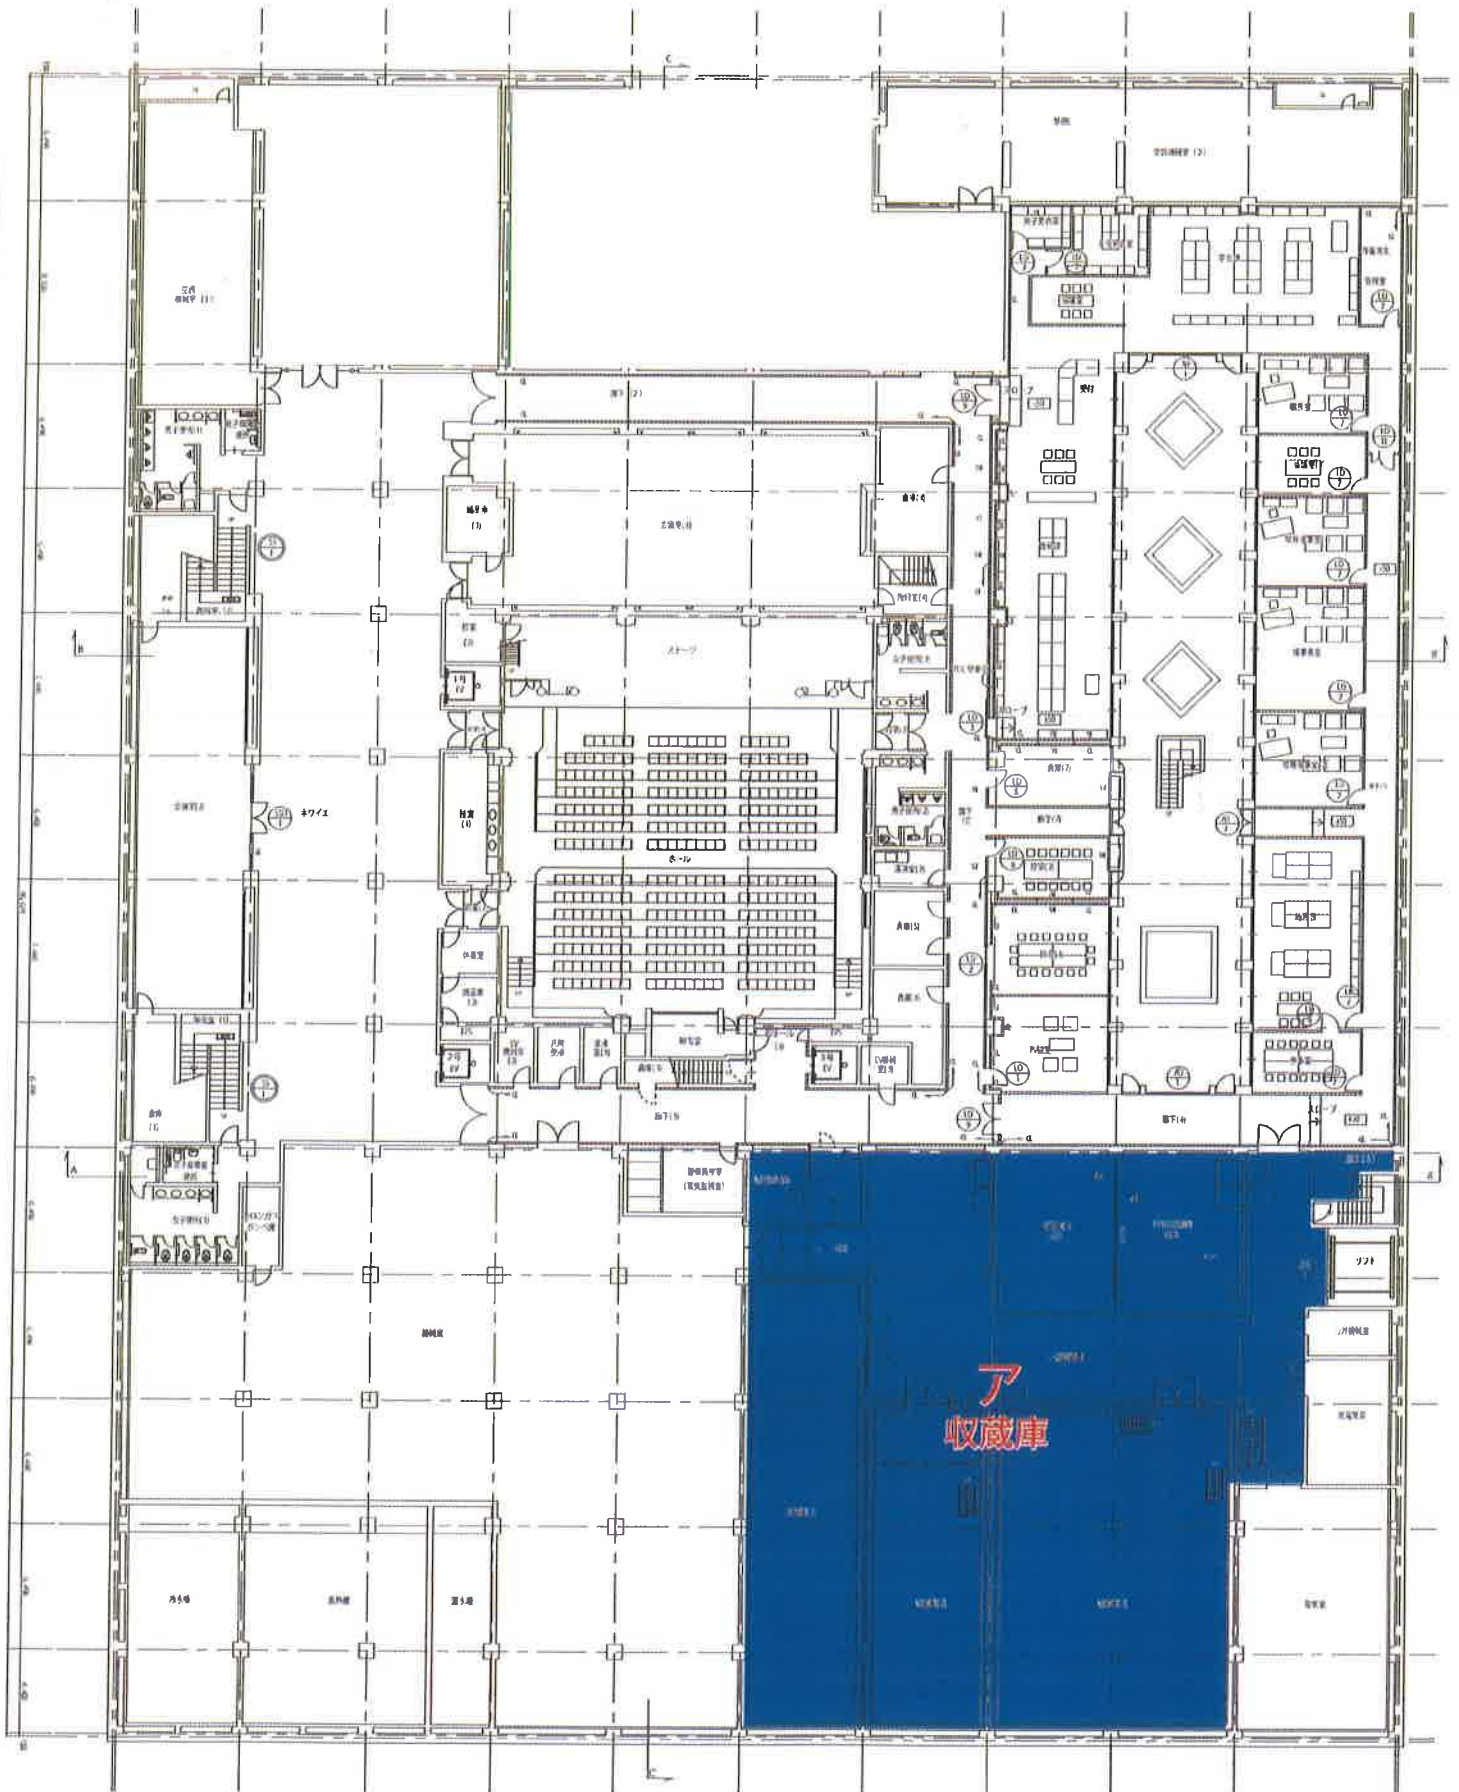

別図 本館

(イ)

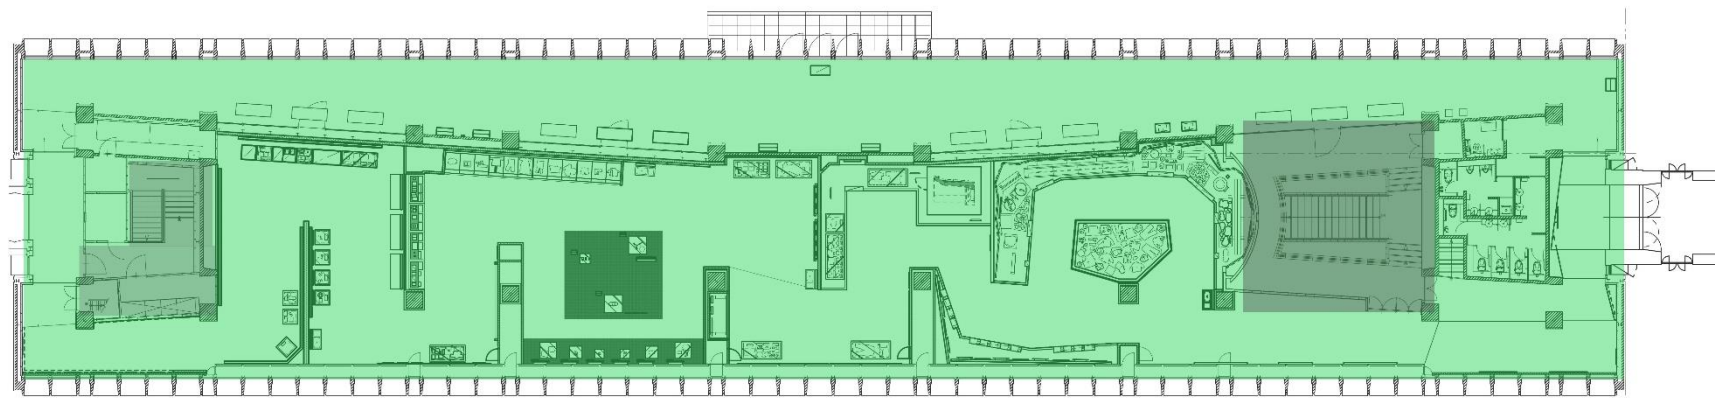

※ 階段室、電気室は除く。

※ 階段室は除く。3階防災センターは含む。

別図 東館1階

