



国立広島原爆死没者追悼平和祈念館
1階平面図

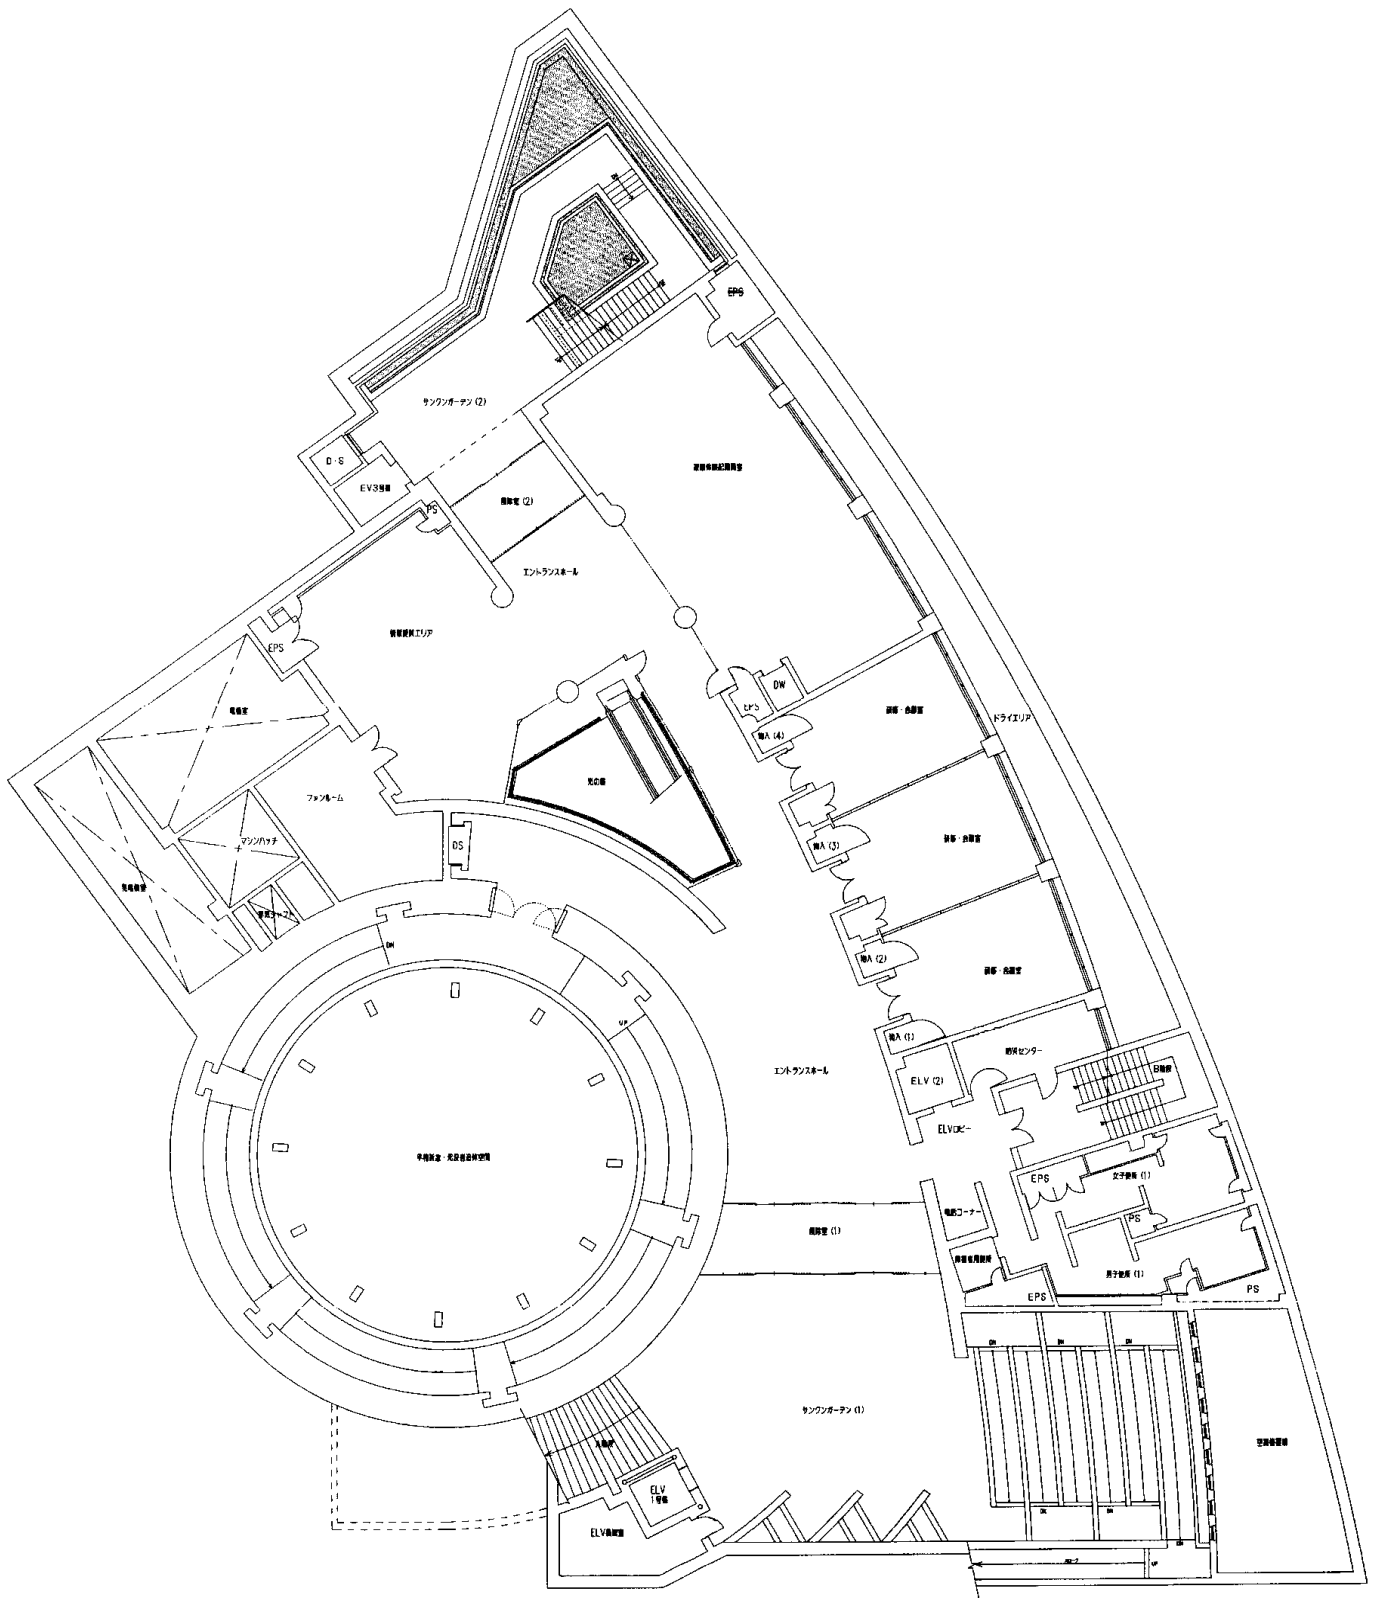

国立広島原爆死没者追悼平和祈念館
地下1階平面図

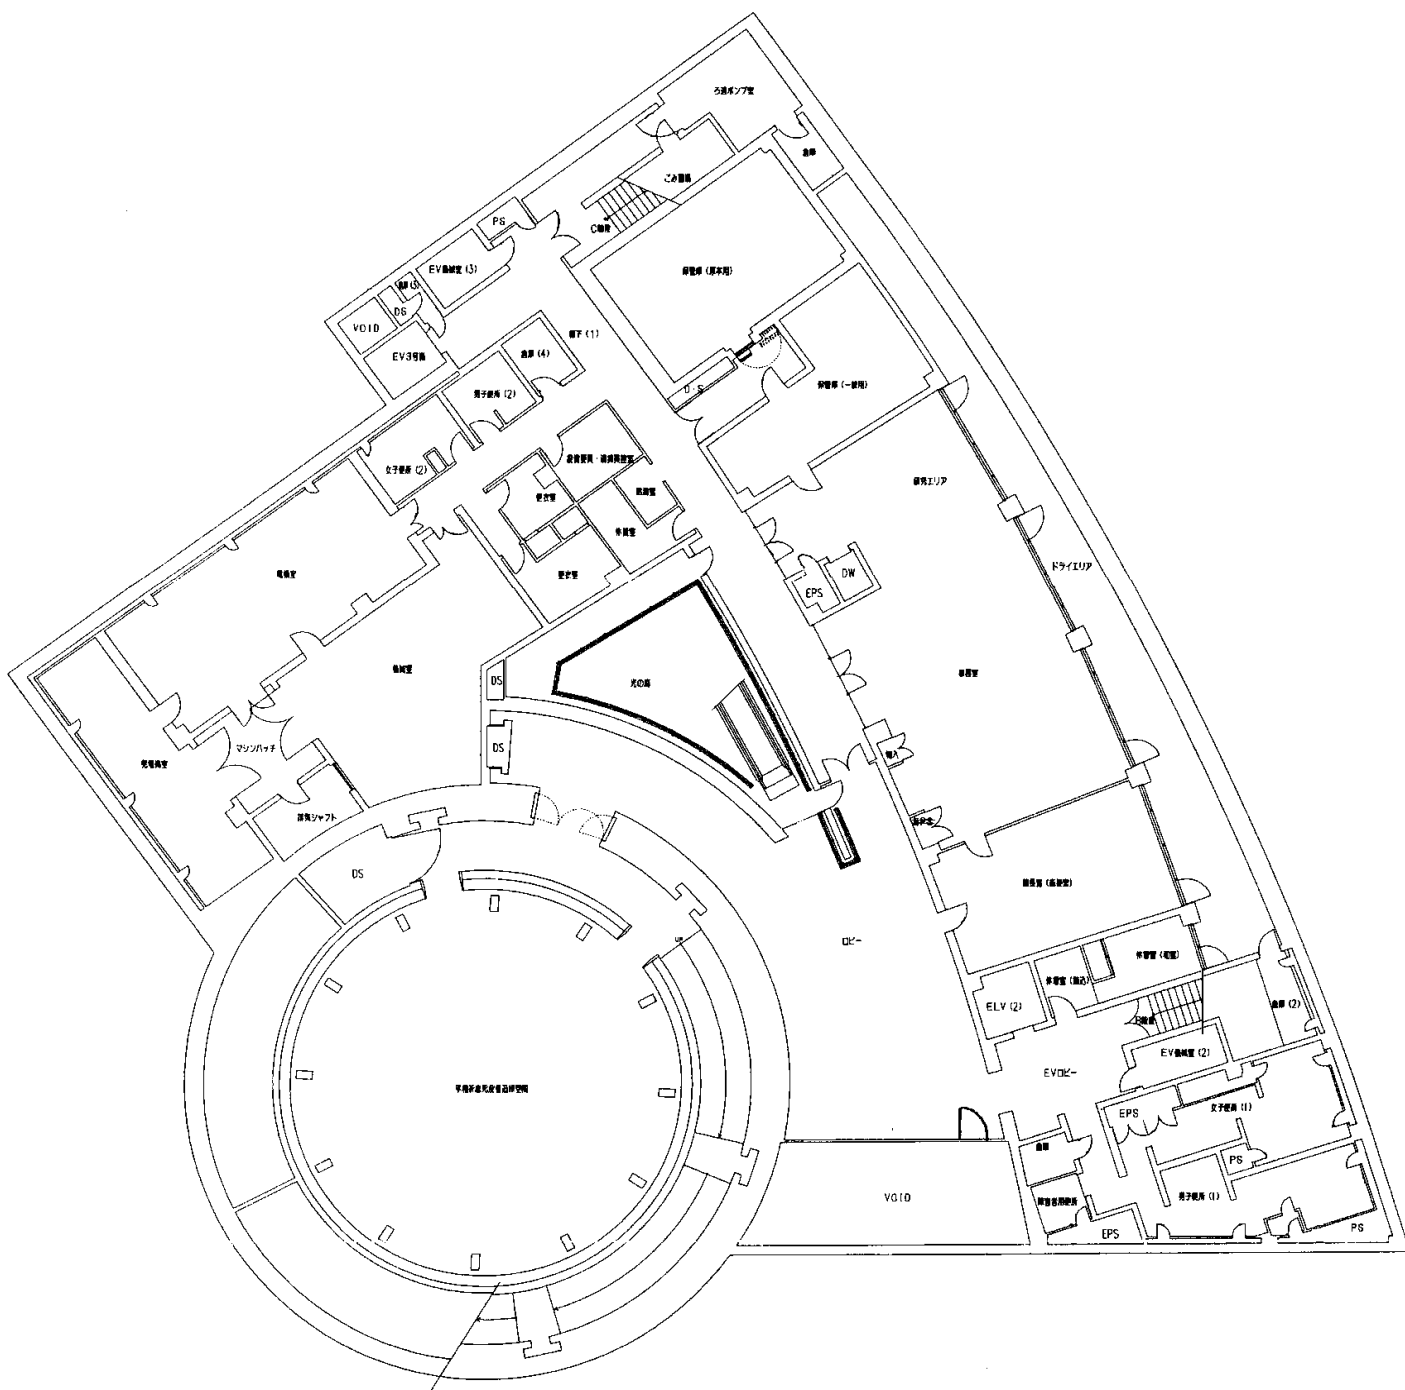

国立広島原爆死没者追悼平和祈念館
地下2階平面図