



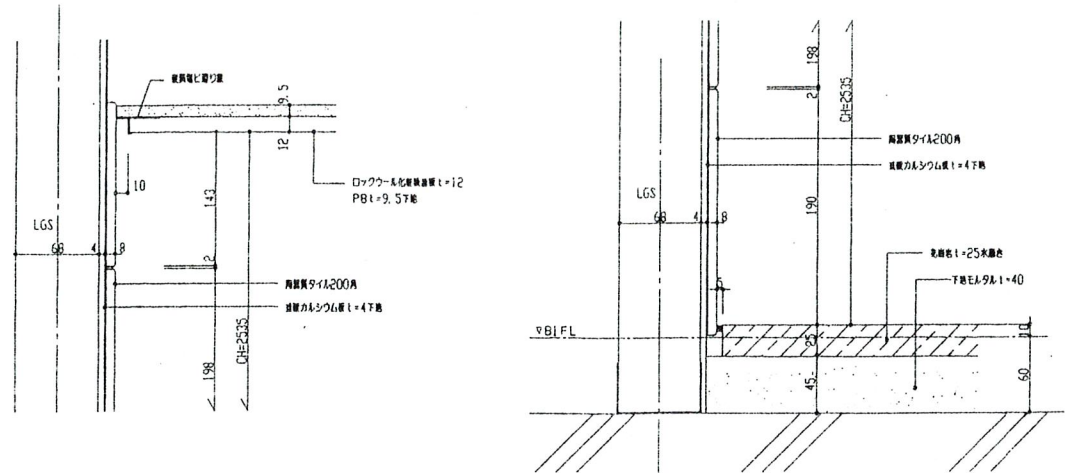

天井・壁取合部詳細 S=1/3

壁・床取合部詳細 S=1/3

男子・女子便所 (1)		CONRFL-60
床	花崗岩貼 t=25 (水磨石)	FL+10
印木	※※	※※
壁	200厚タイル貼 (タイル/タイル厚 t=4下地) 壁下アルミスパンデール	
天井	ロックウール化粧断熱層 t=12 (PB t=9.5 貼)	CH+2535
両側	壁貼断熱材 洗剤化粧台	トイレブース
両側用便所		CONRFL-60
床	花崗岩貼 t=25 (水磨石)	FL+10
印木	※※	※※
壁	200厚タイル貼 (タイル/タイル厚 t=4下地) (断熱下地)	
天井	ロックウール化粧断熱層 t=12 (PB t=9.5 貼)	CH+2390
両側	壁貼断熱材	

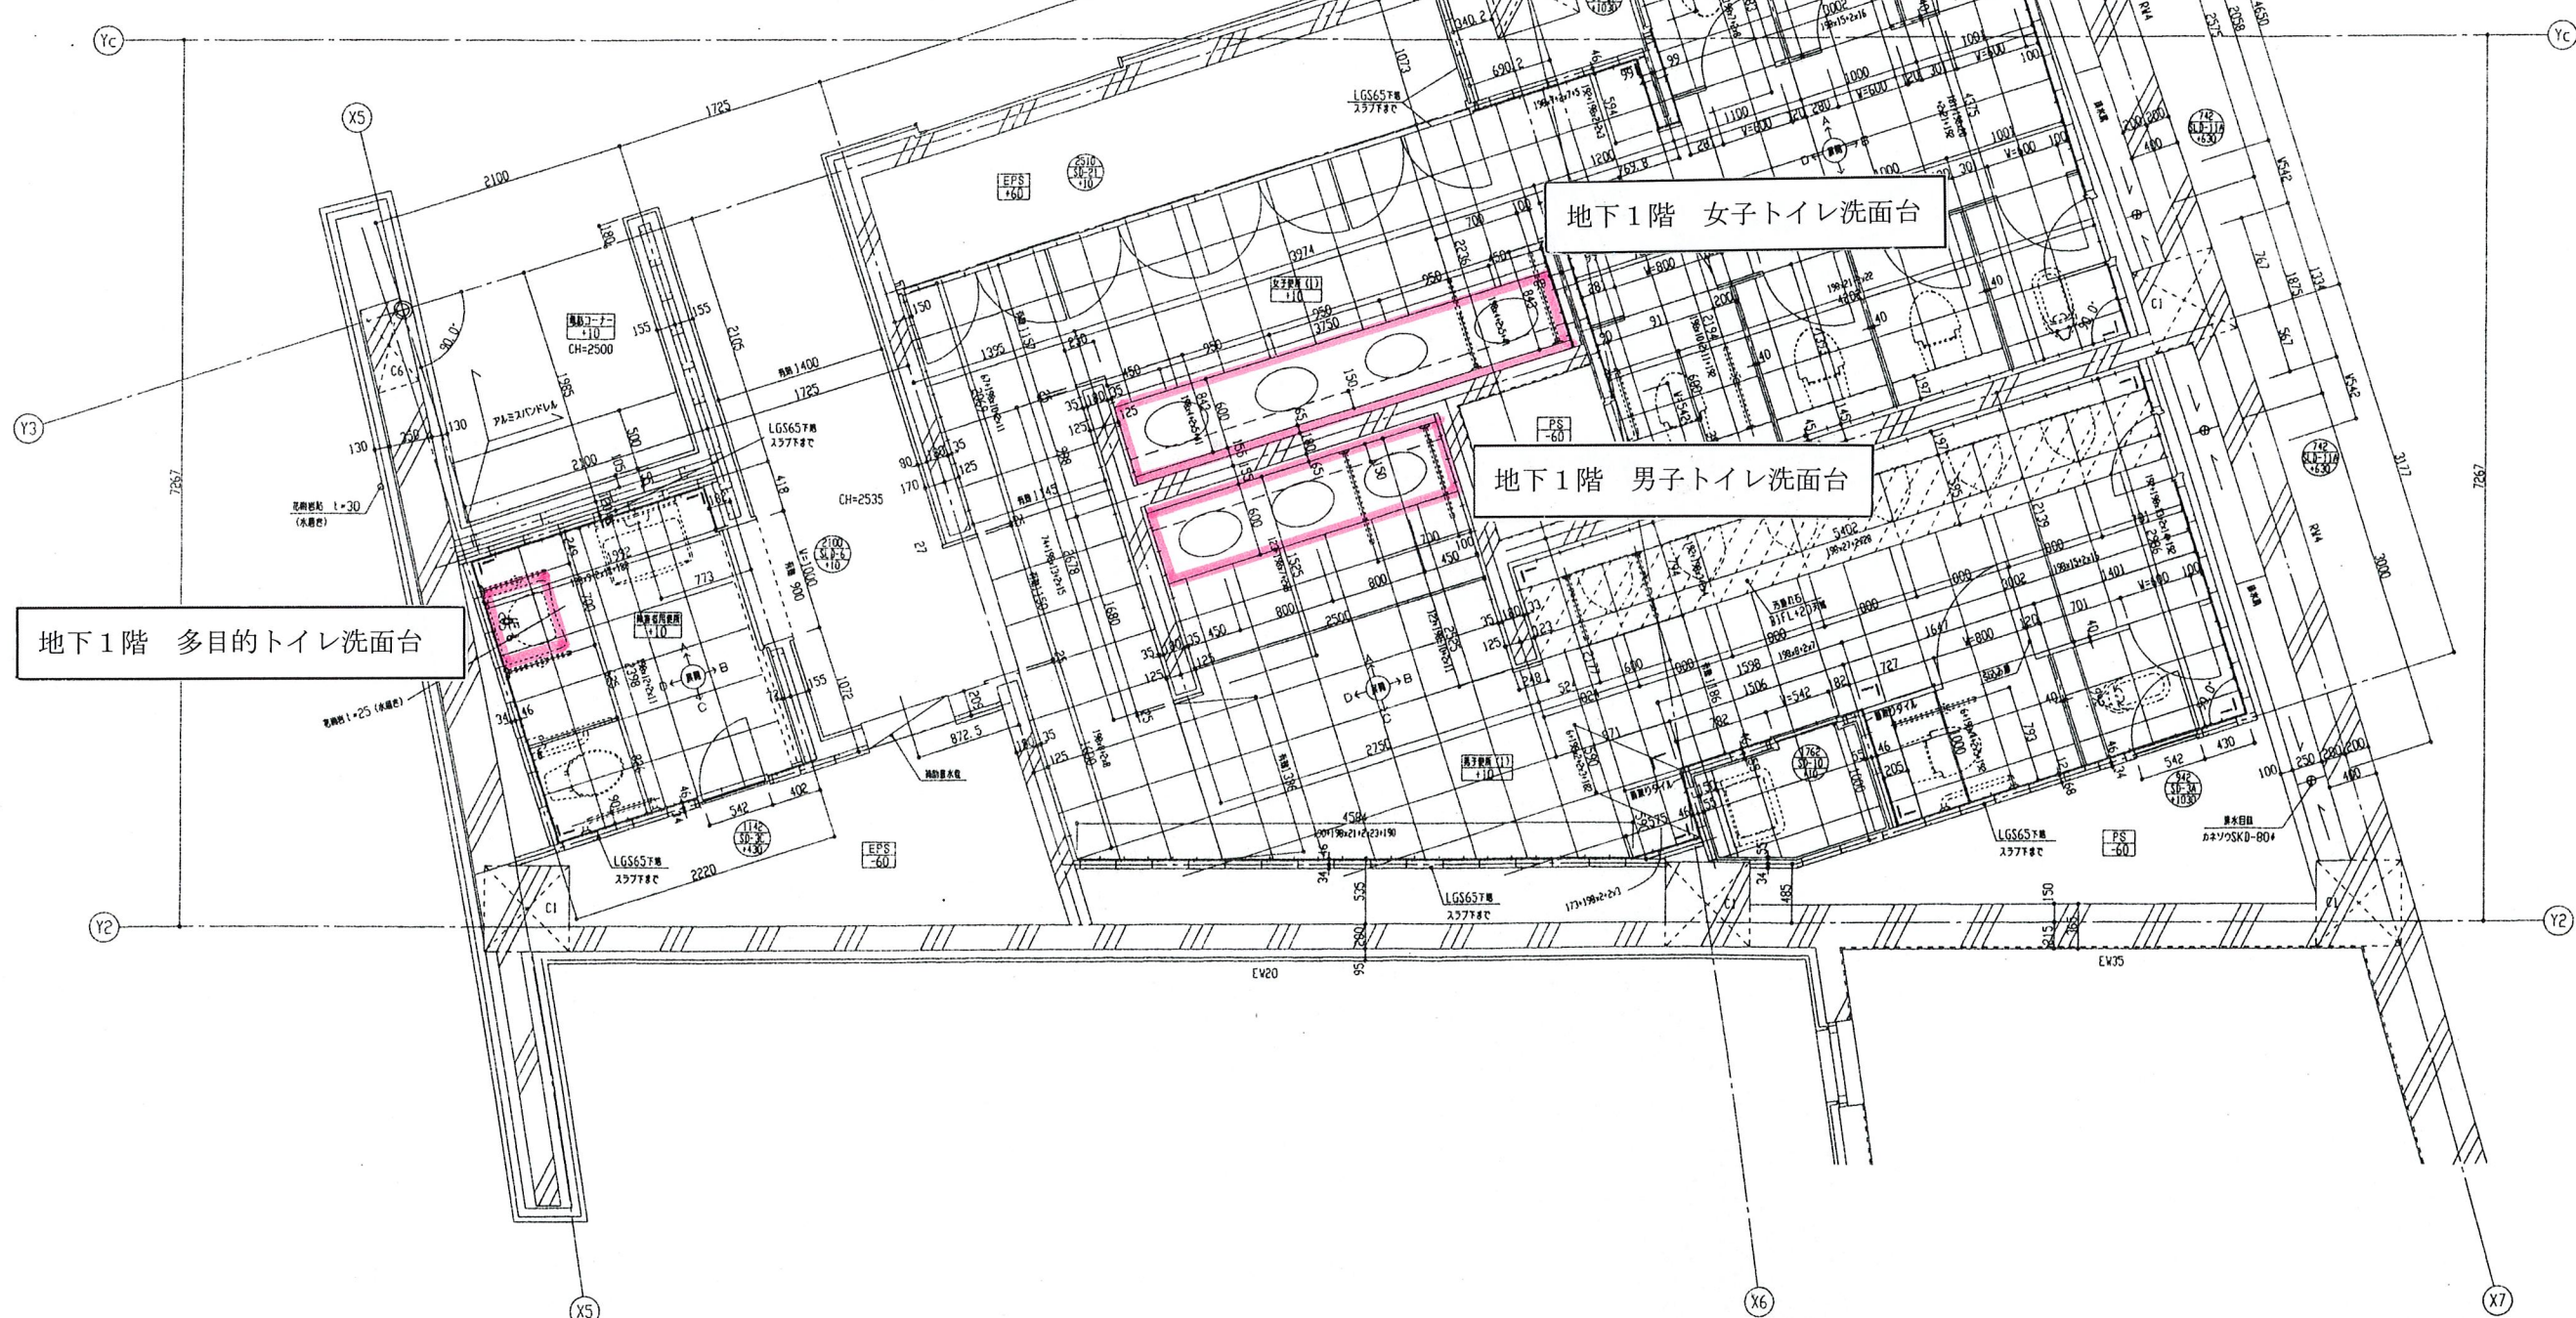

地下1階 多目的トイレ洗面台

地下1階 女子トイレ洗面台

地下1階 男子トイレ洗面台