


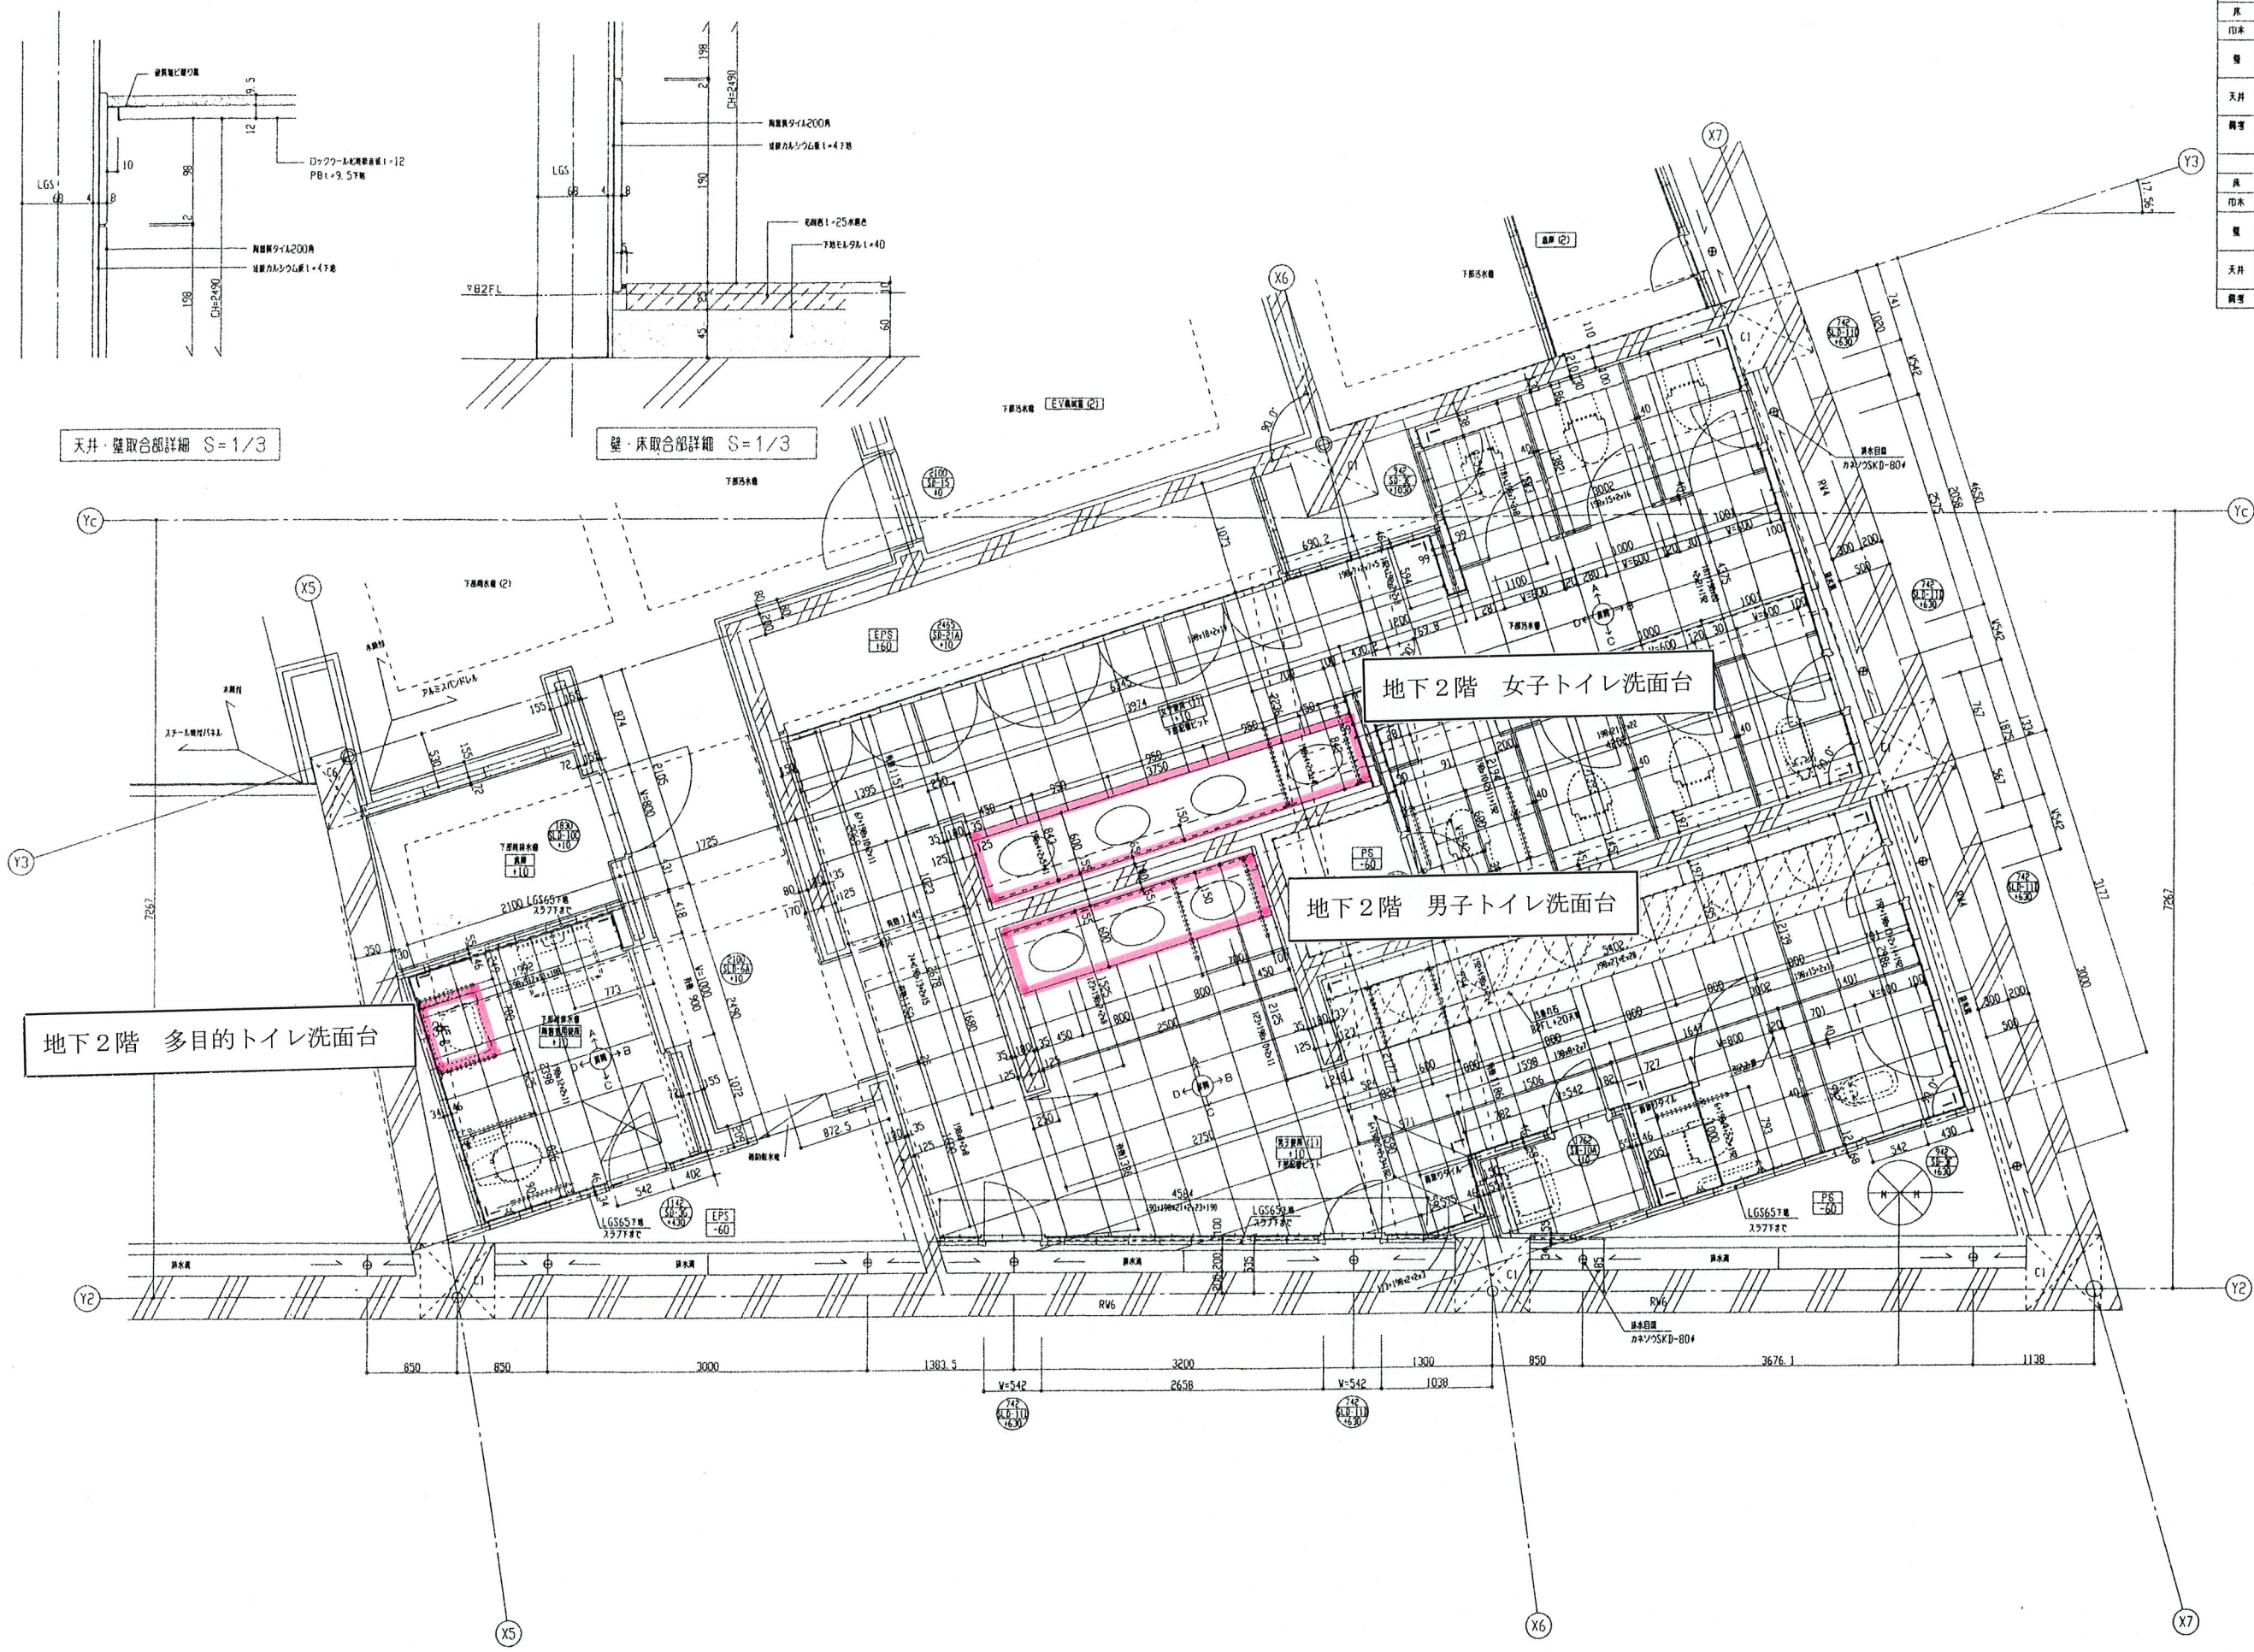

男子・女子トイレ (1)			CONKFL-60
床	花崗岩貼 t=25 (水磨石)	FL+10	
巾木	※※	※※	
壁	200倍タイル貼 (モザイク/目隠し等 t=4下地) 断熱・アルミスリット付		
天井	ロックウール断熱板 t=12 (PBt=9.5 透湿)	CH=2490	
両手	花崗岩貼 t=25 (水磨石)	トイレース	
両手	花崗岩貼 t=25 (水磨石)	トイレース	
身障者用トイレ			CONKFL-60
床	花崗岩貼 t=25 (水磨石)	FL+10	
巾木	※※	※※	
壁	200倍タイル貼 (目隠し等 t=4下地) (断熱下地)		
天井	ロックウール断熱板 t=12 (PBt=9.5 透湿)	CH=2390	
両手	花崗岩貼 t=25 (水磨石)	トイレース	

※手摺は設備工事

図面配布先
中電工
東急空間
クイテン
平田タイル
吉田木工
A・M