大会議室（ダリア）B2F

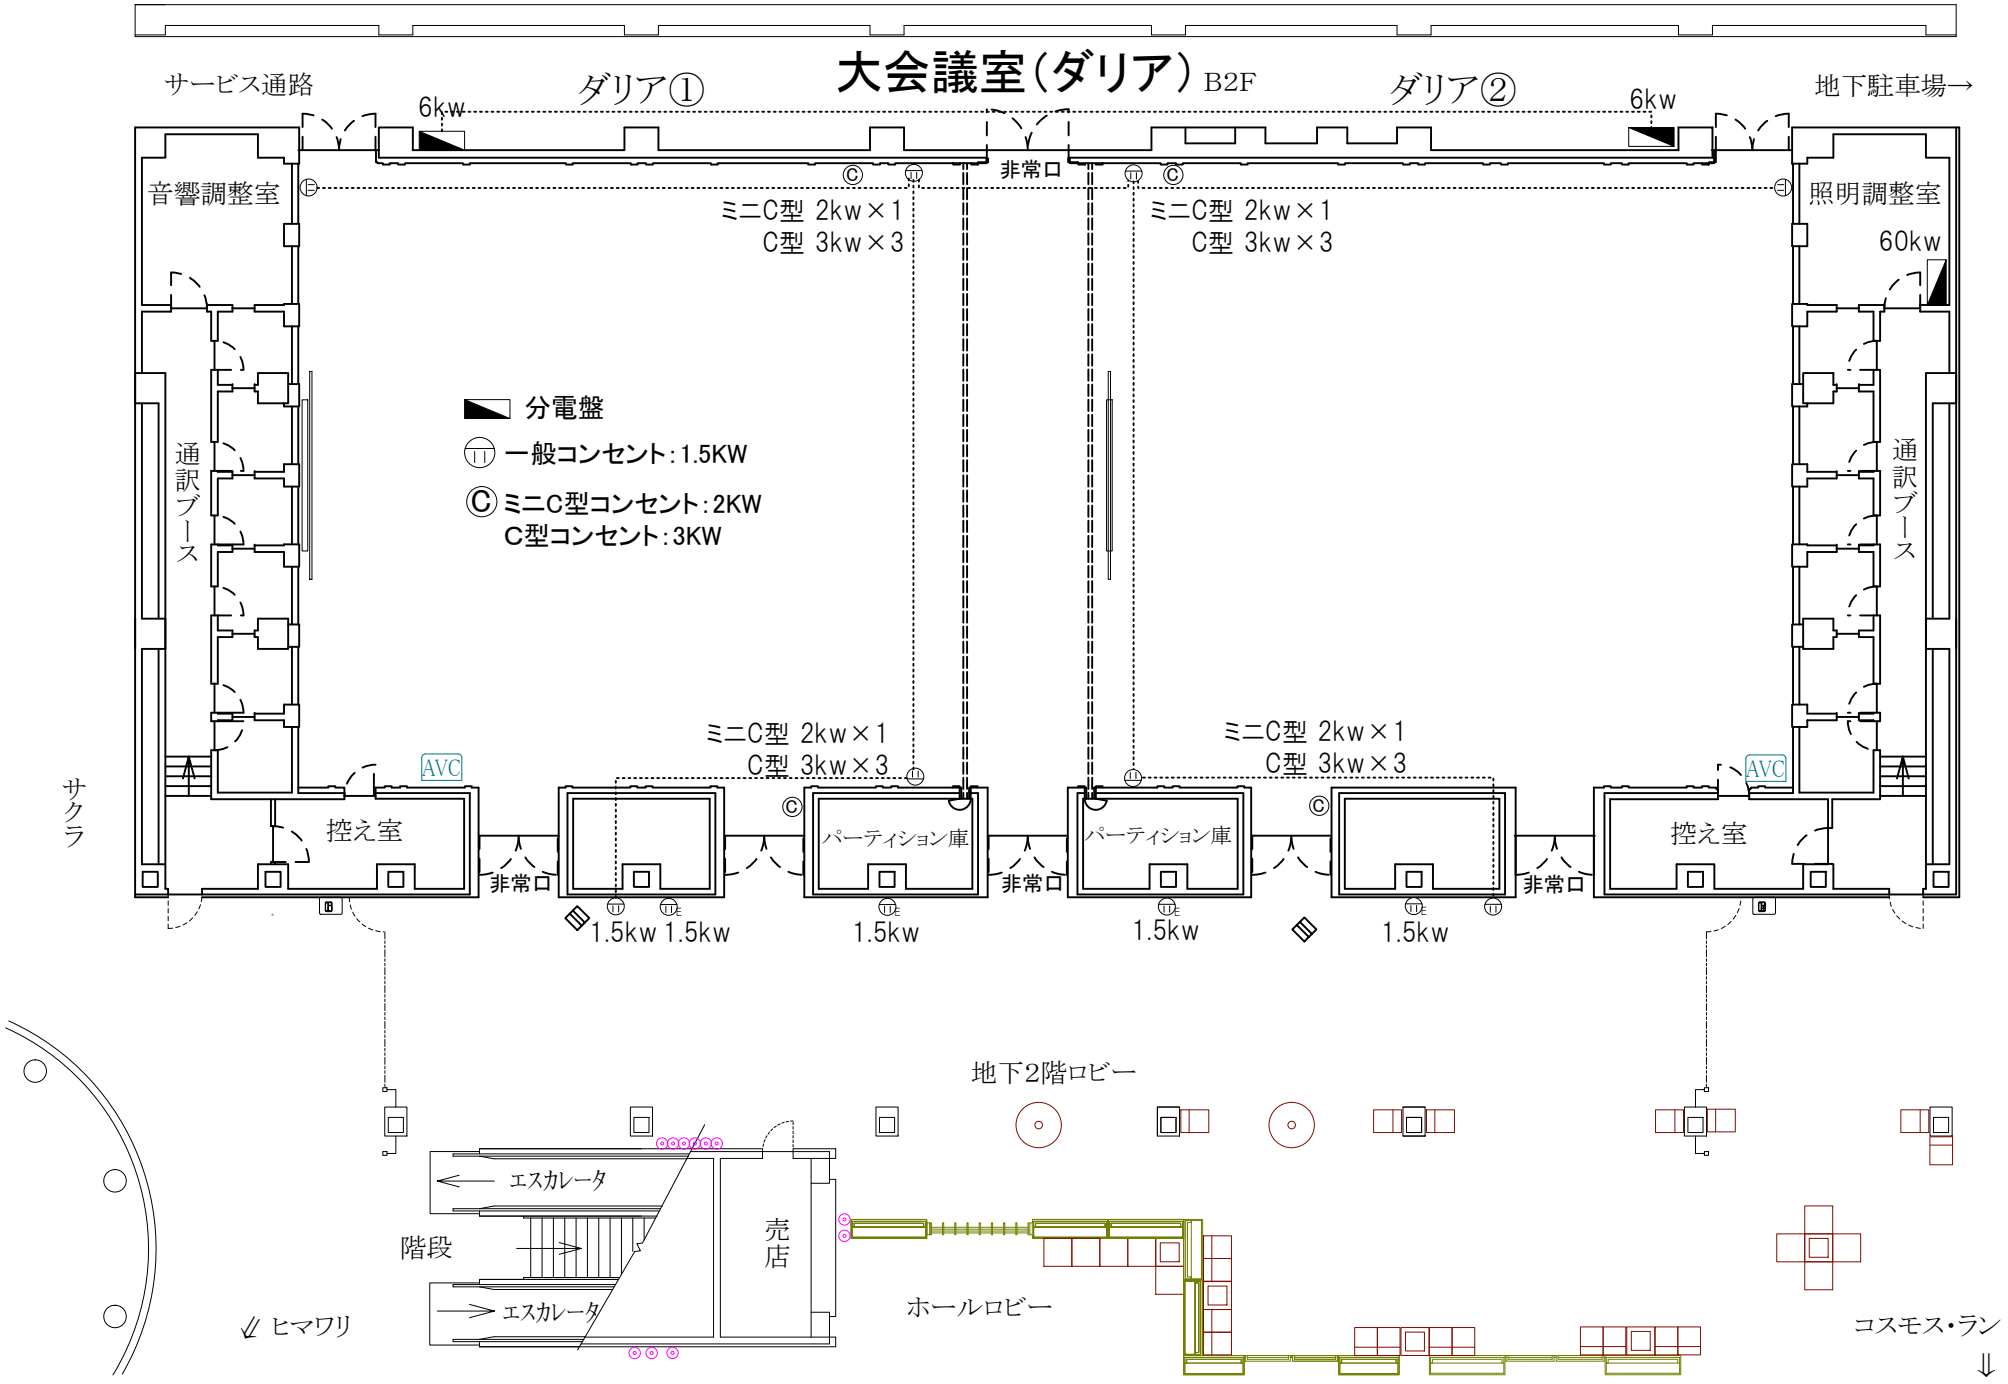
サービス通路
ダリア①
ダリア②
地下駐車場→
6kw
6kw
非常口
音響調整室
照明調整室
60kw
ミニC型 2kw×1
C型 3kw×3
ミニC型 2kw×1
C型 3kw×3
分電盤
一般コンセント：1.5KW
ミニC型コンセント：2KW
C型コンセント：3KW
通訳ブース
通訳ブース
ミニC型 2kw×1
C型 3kw×3
ミニC型 2kw×1
C型 3kw×3
AVC
AVC
サクラ
控え室
パーティション庫
パーティション庫
控え室
非常口
非常口
非常口
1.5kw 1.5kw
1.5kw
1.5kw
1.5kw
地下2階ロビー
エスカレータ
階段
エスカレータ
売店
ホールロビー
ヒマワリ
コスモス・ラン