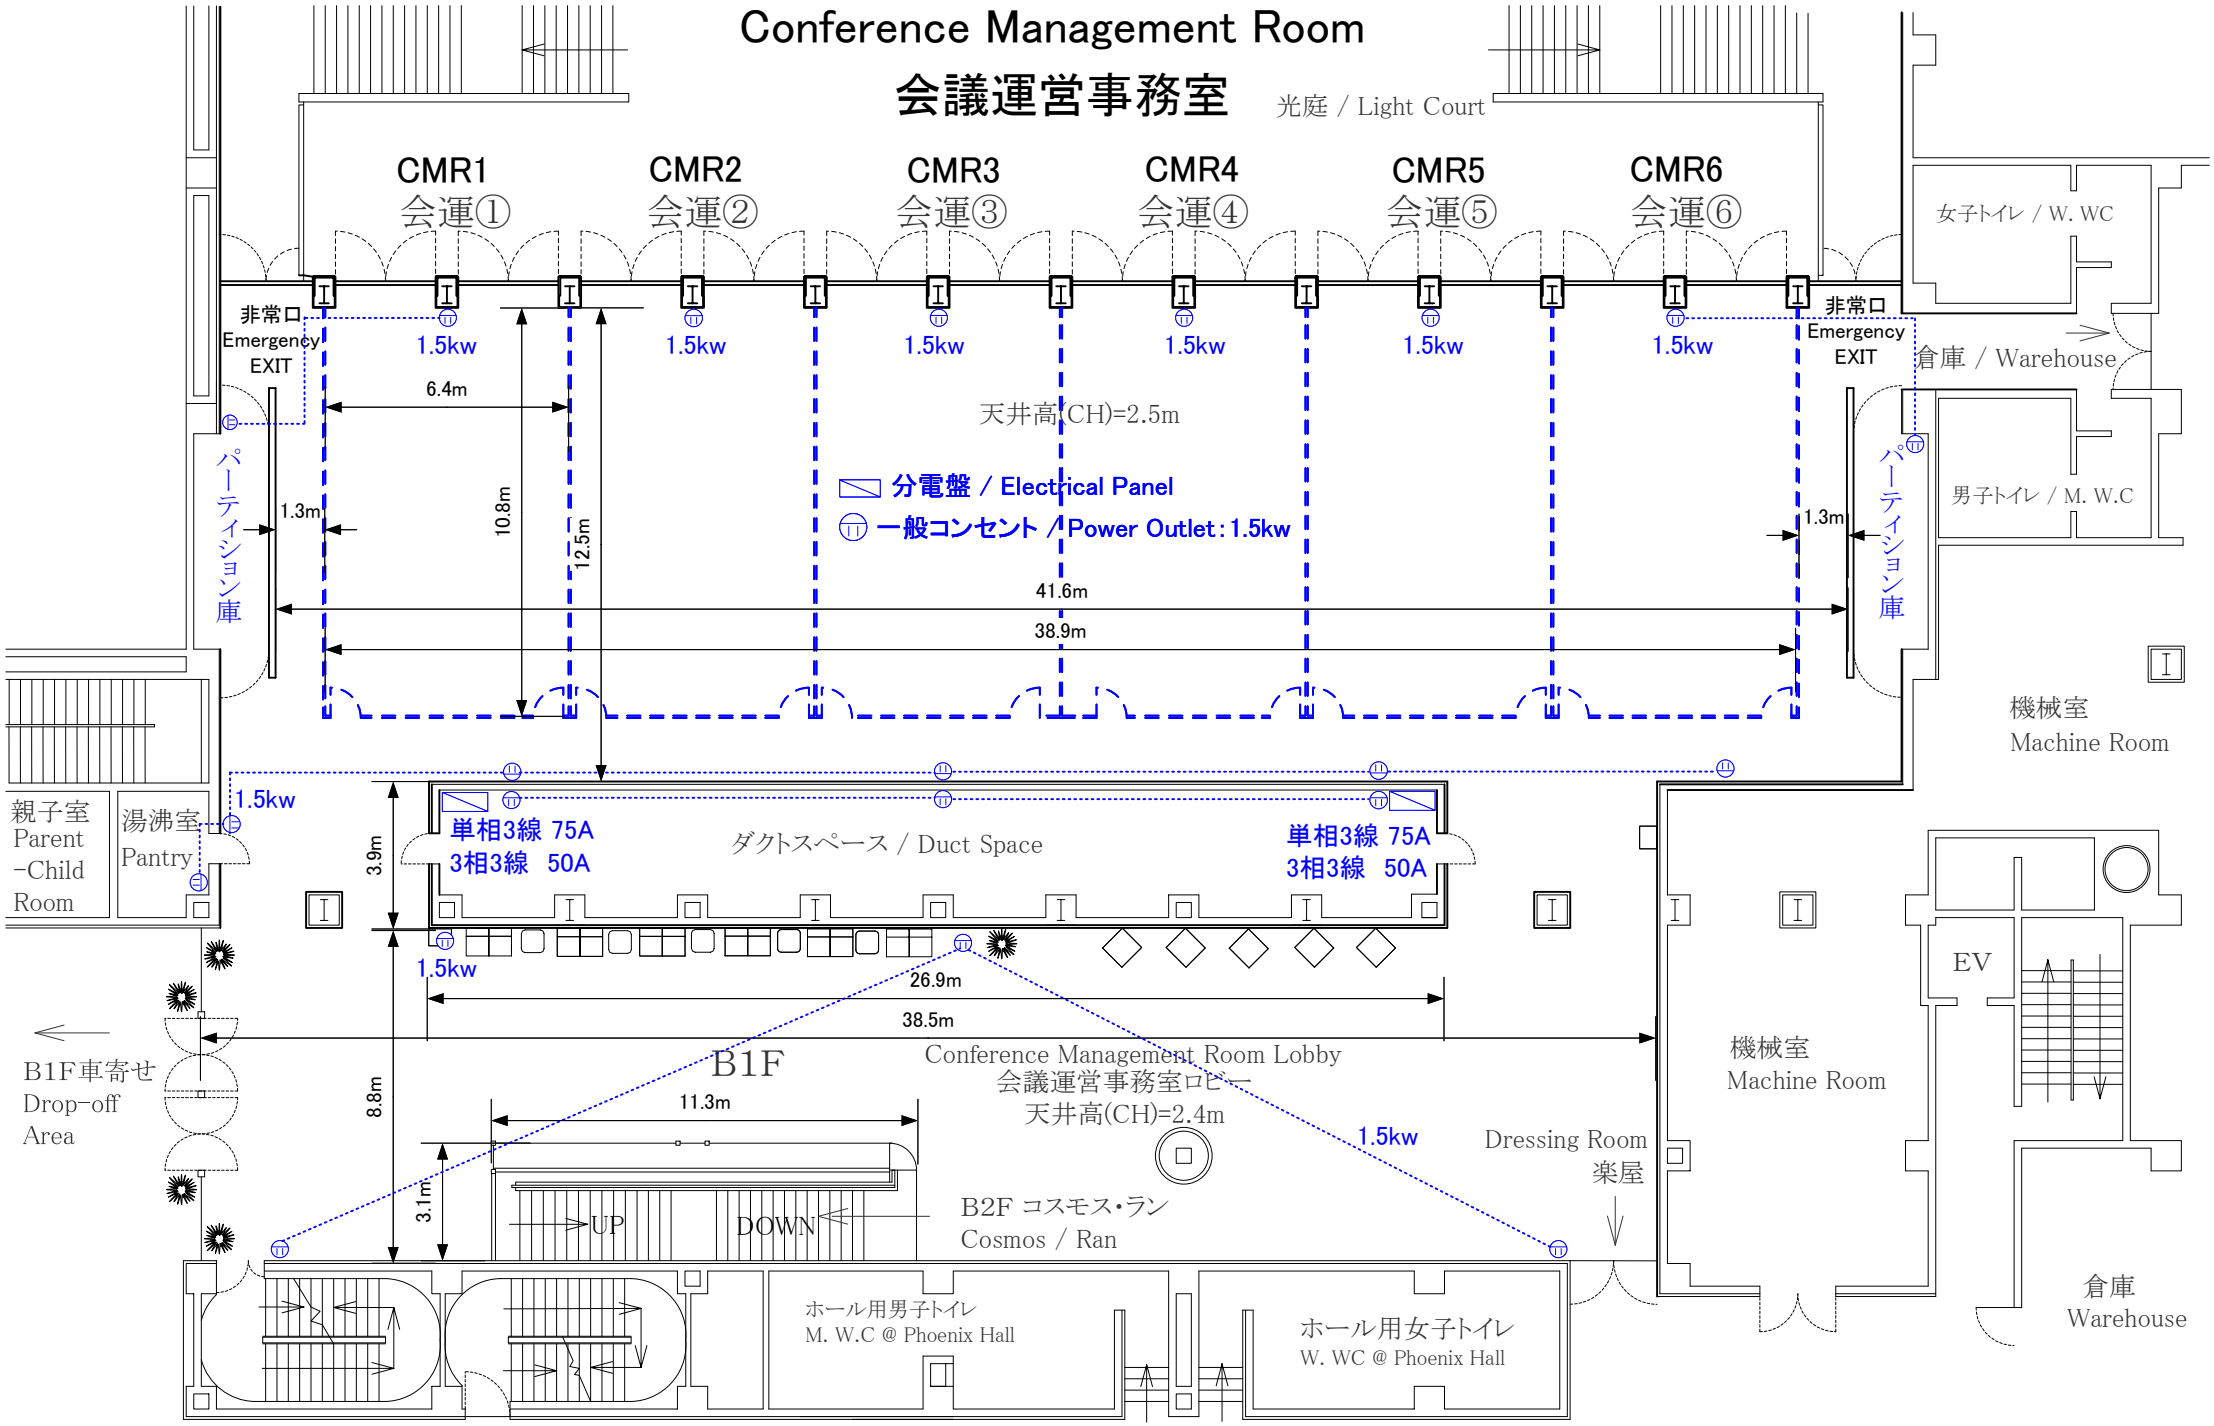
Conference Management Room
会議運営事務室
光庭 / Light Court
CMR1
会運①
CMR2
会運②
CMR3
会運③
CMR4
会運④
CMR5
会運⑤
CMR6
会運⑥
女子トイレ / W. WC
非常口
Emergency
EXIT
1.5kw
6.4m
天井高(CH)=2.5m
分電盤 / Electrical Panel
一般コンセント / Power Outlet : 1.5kw
倉庫 / Warehouse
パーティション庫
1.3m
10.8m
12.5m
41.6m
38.9m
男子トイレ / M. W.C
機械室
Machine Room
親子室
Parent
-Child
Room
湯沸室
Pantry
単相3線 75A
3相3線 50A
ダクトスペース / Duct Space
3.9m
26.9m
38.5m
EV
B1F車寄せ
Drop-off
Area
B1F
Conference Management Room Lobby
会議運営事務室ロビー
天井高(CH)=2.4m
8.8m
11.3m
3.1m
UP
DOWN
B2F コスモス・ラン
Cosmos / Ran
Dressing Room
楽屋
ホール用男子トイレ
M. W.C @ Phoenix Hall
ホール用女子トイレ
W. WC @ Phoenix Hall
倉庫
Warehouse