
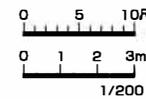


大会議室「ダリア」平面図

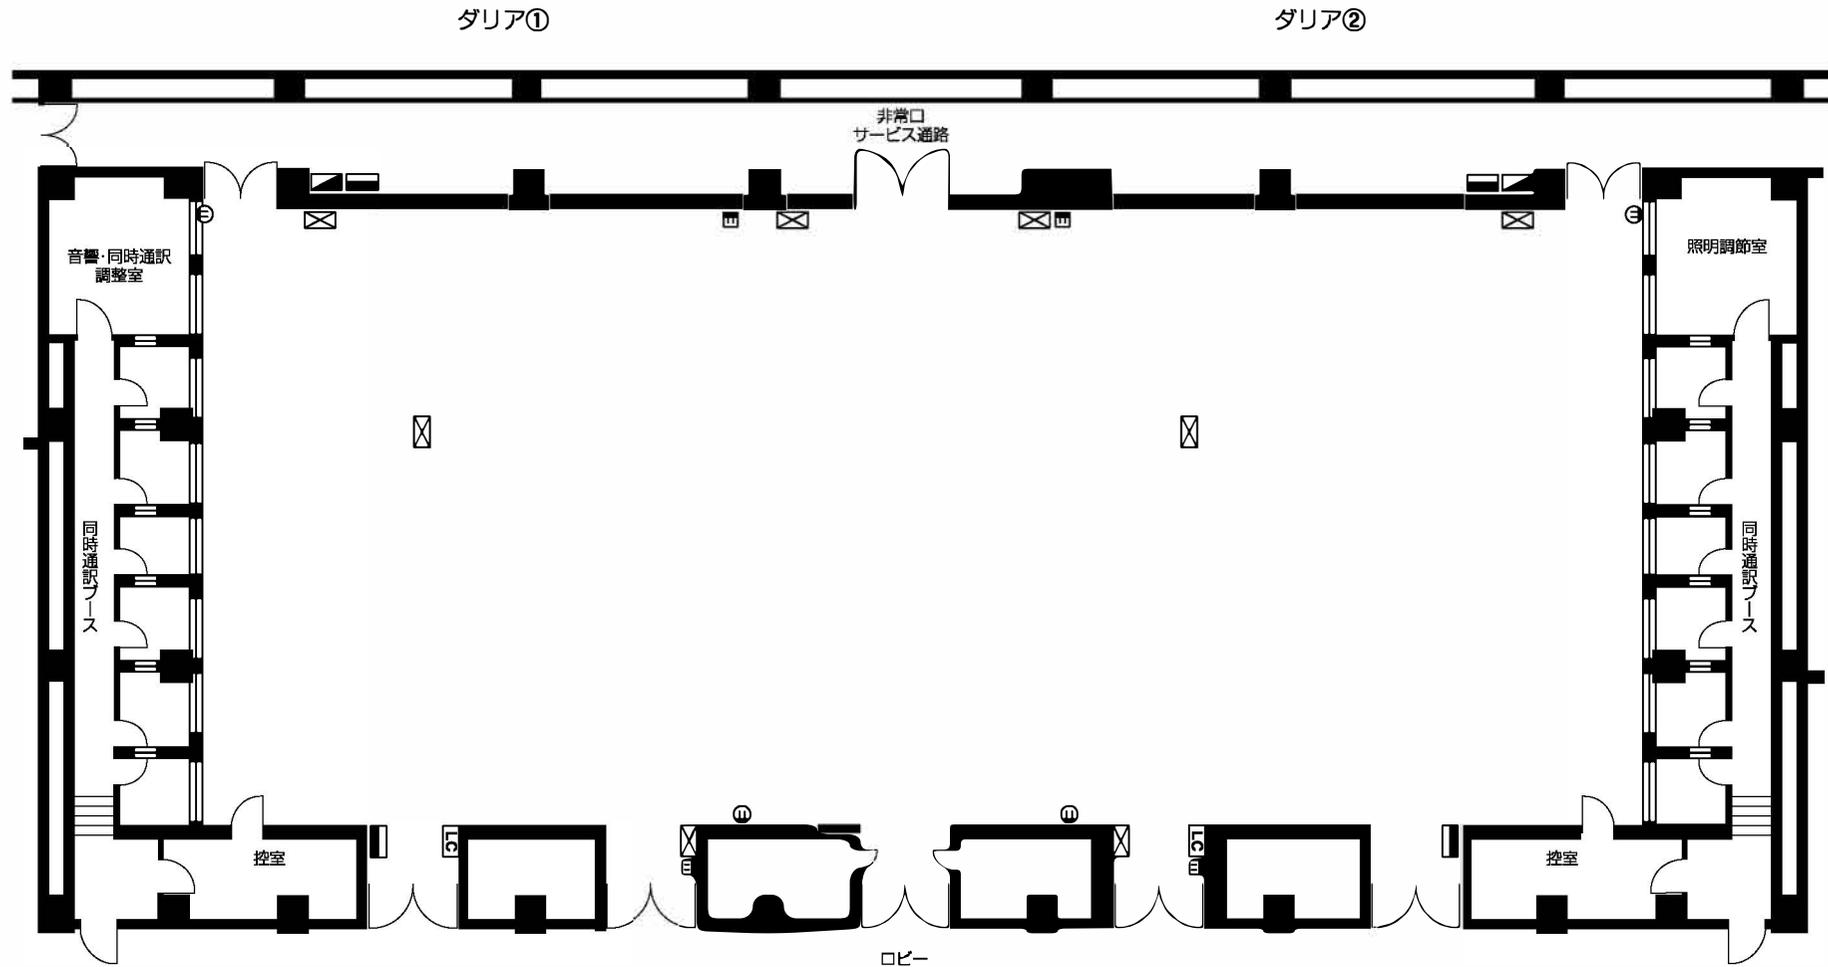

凡例

	仮設電源盤 1φ 3W 30A 3φ 3W 50A		C型30A3ヶ口、C型20A1ヶ口
	AV/AVC用 接続コンセント盤(音声・映像・照明)		一般コンセント(15A)
	マイク・スピーカー・ビデオコンセント及びACコンセント		照明コンセント(30A)
	照明コントローラー		