


大会議室「ダリア」(1/2使用) スクール・シアター形式

広島国際会議場

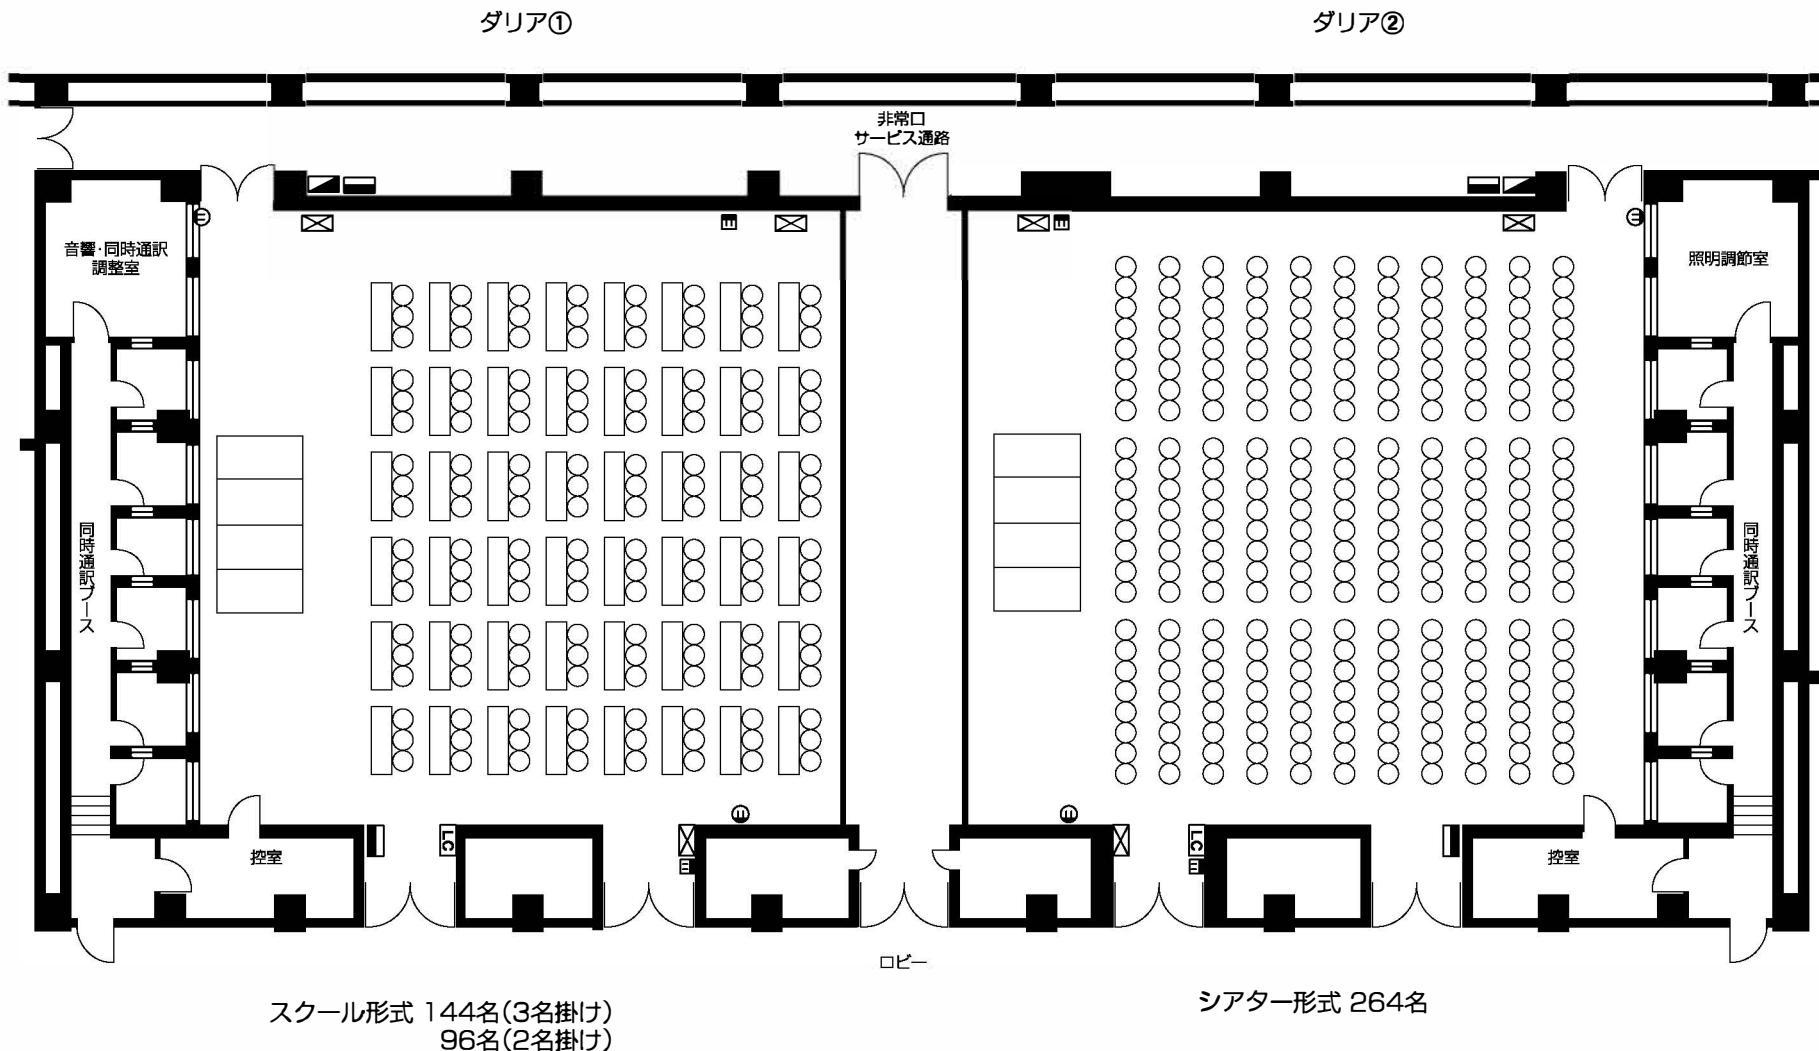

0 5 10尺
0 1 2 3m
1/200

| 凡例 | |
|------------------------------|---------------------|
| ■ 仮設電源盤 1φ 3W 30A 3φ 3W 50A | ■ C型30A3ヶ口、C型20A1ヶ口 |
| ■ AVCワゴン 接続コンセント盤(音声・映像・照明) | ① 一般コンセント(15A) |
| ■ マイク・スピーカ・ビデオコンセント及びACコンセント | ■ 照明コンセント(30A) |
| ■ LC 照明コントローラー | |