


# 大会議室「ダリア」平面図 (1/2使用) 口の字・パーティ形式


ダリア①

ダリア②

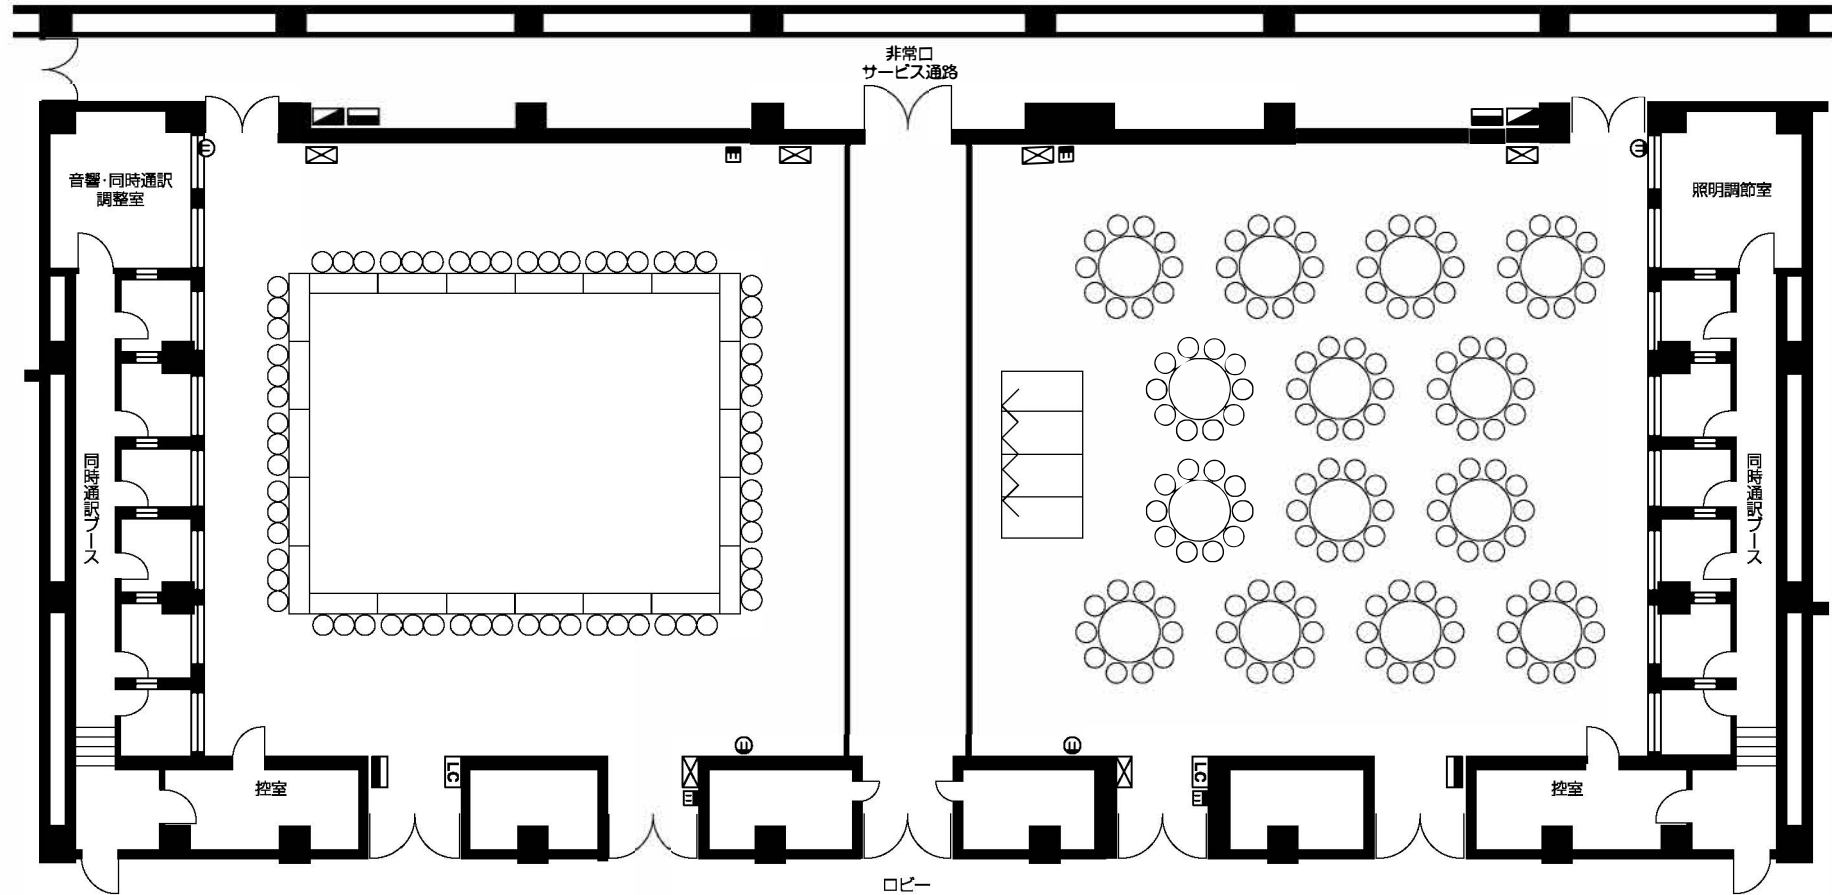

口の字形式 66名(3名掛け)  
44名(2名掛け)

パーティ形式 140名/立食200名

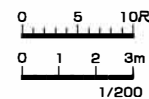

凡例

- 仮設電源盤 1φ 3W 30A 3φ 3W 50A
- AV/Cフゴン 接続コンセント盤(音声・映像・照明)
- マイク・スピーカー・ビデオコンセント及びACコンセント
- 照明コントローラー
- C型30A3ヶ口、C型20A1ヶ口
- 一般コンセント(15A)
- 照明コンセント(30A)