
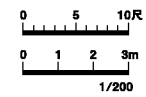


会議運営事務局 平面図

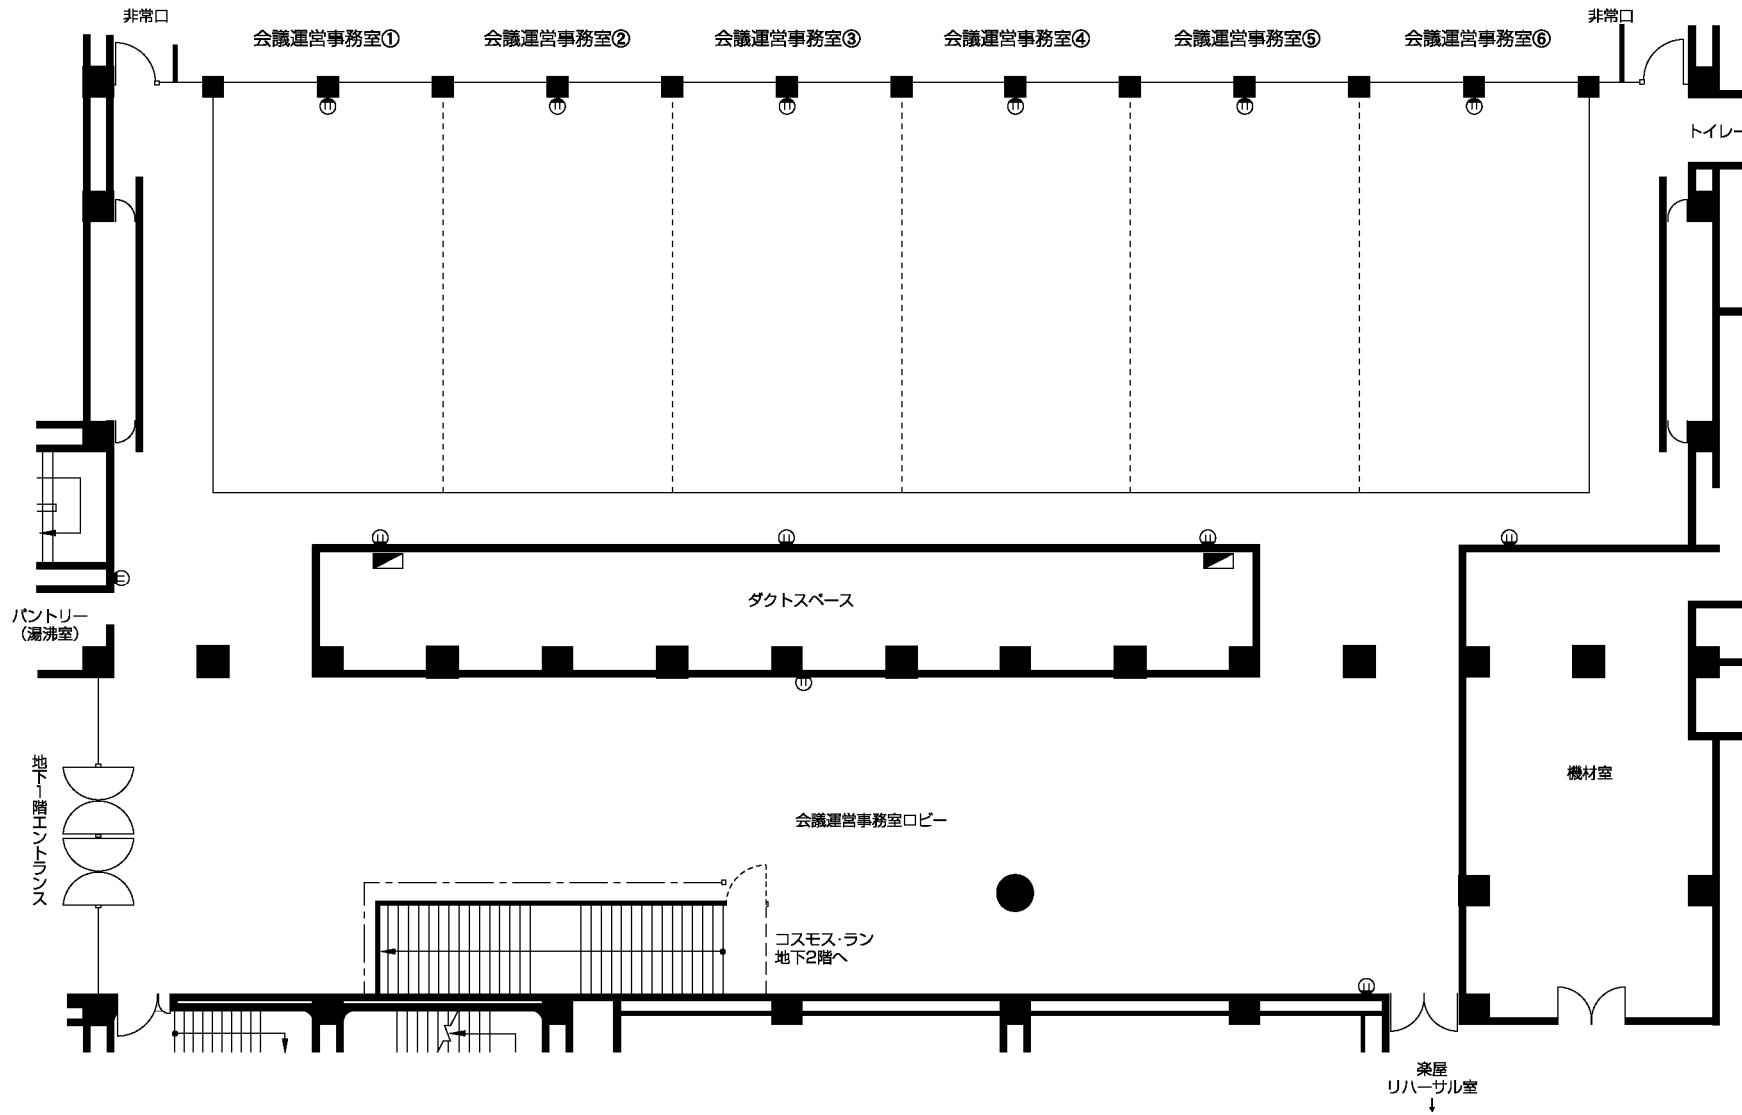

凡例

	仮設電源盤 1φ 3W 30A 3φ 3W 50A
	一般コンセント(15A)