



フェニックスホール 舞台平面図(エンドステージ形式)

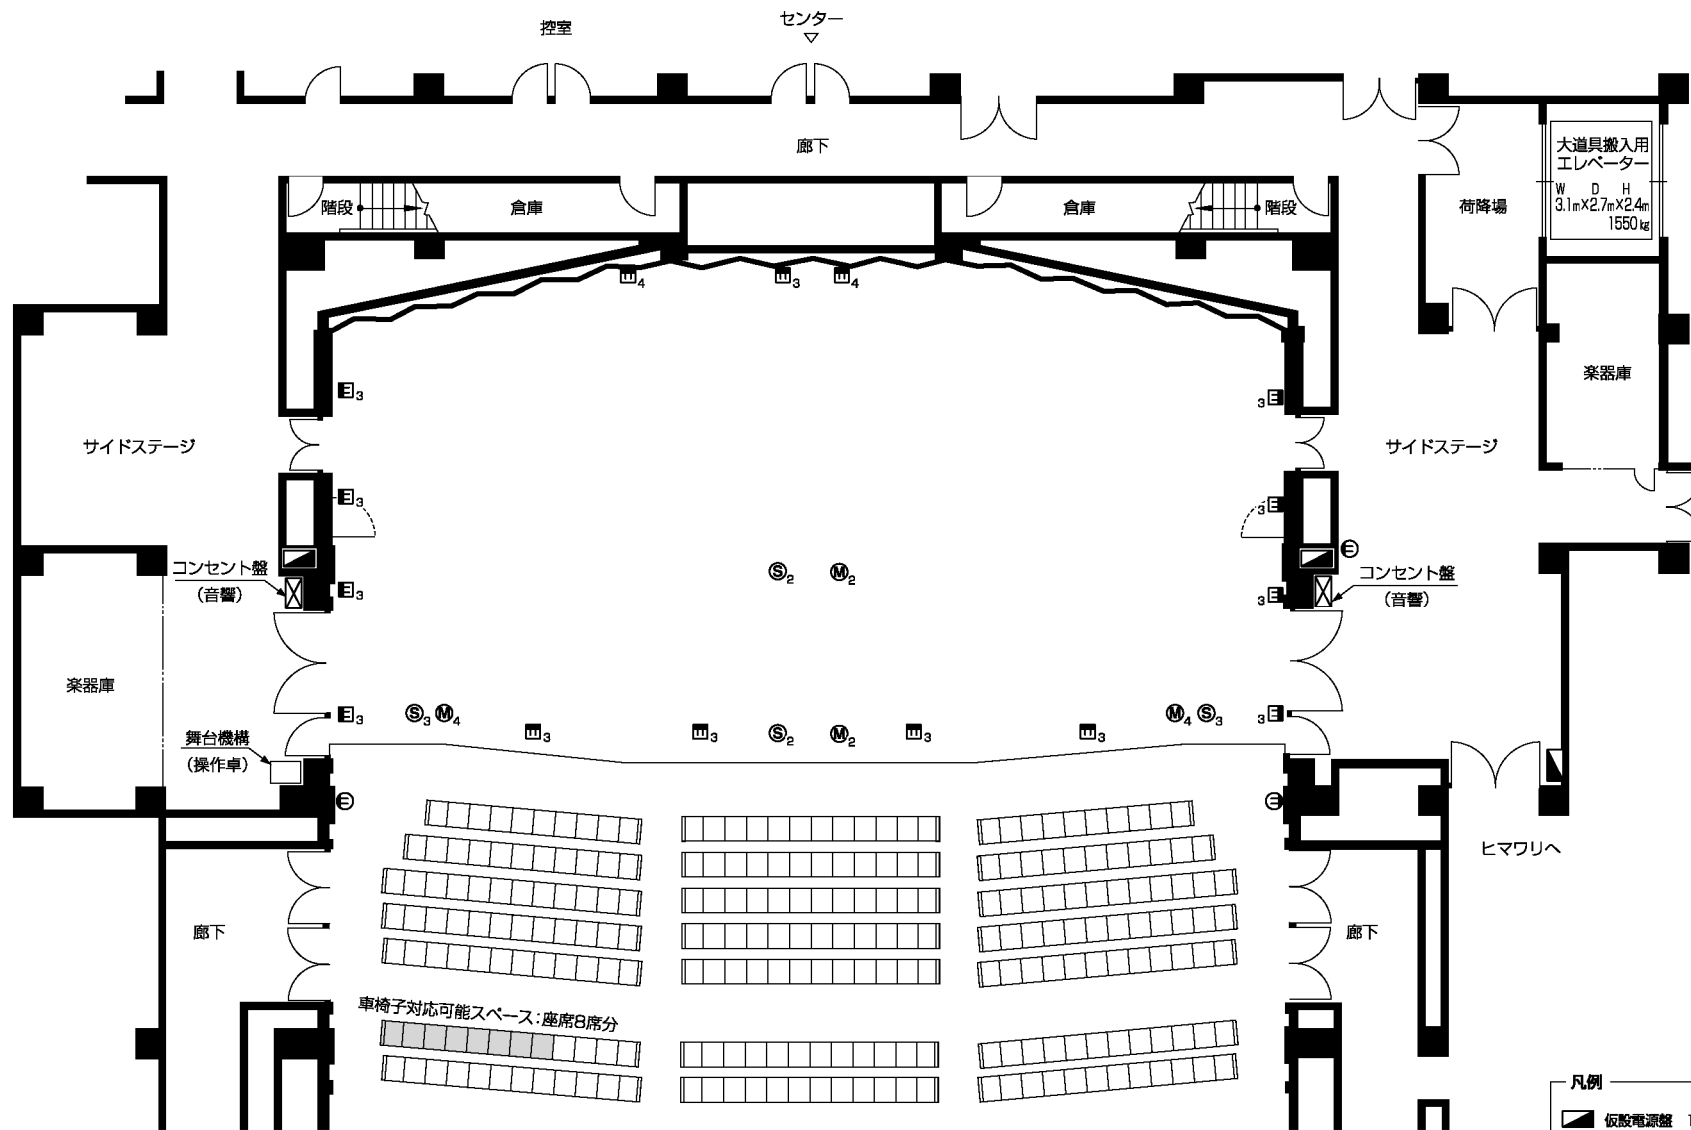

- 凡例
- 仮設電源盤 1φ 3W 30A 3φ 3W 50A
 - ⊠ マイク・スピーカー・ビデオコンセント及びFACコンセント
 - ⓪ 一般コンセント(15A)
 - Ⓜ 照明コンセント(30A)
 - Ⓜ マイクコンセント
 - Ⓢ スピーカーコンセント

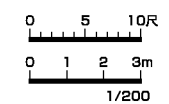

※数字は接続口数を表す