



# フェニックスホール 舞台平面図(アリーナステージ形式)

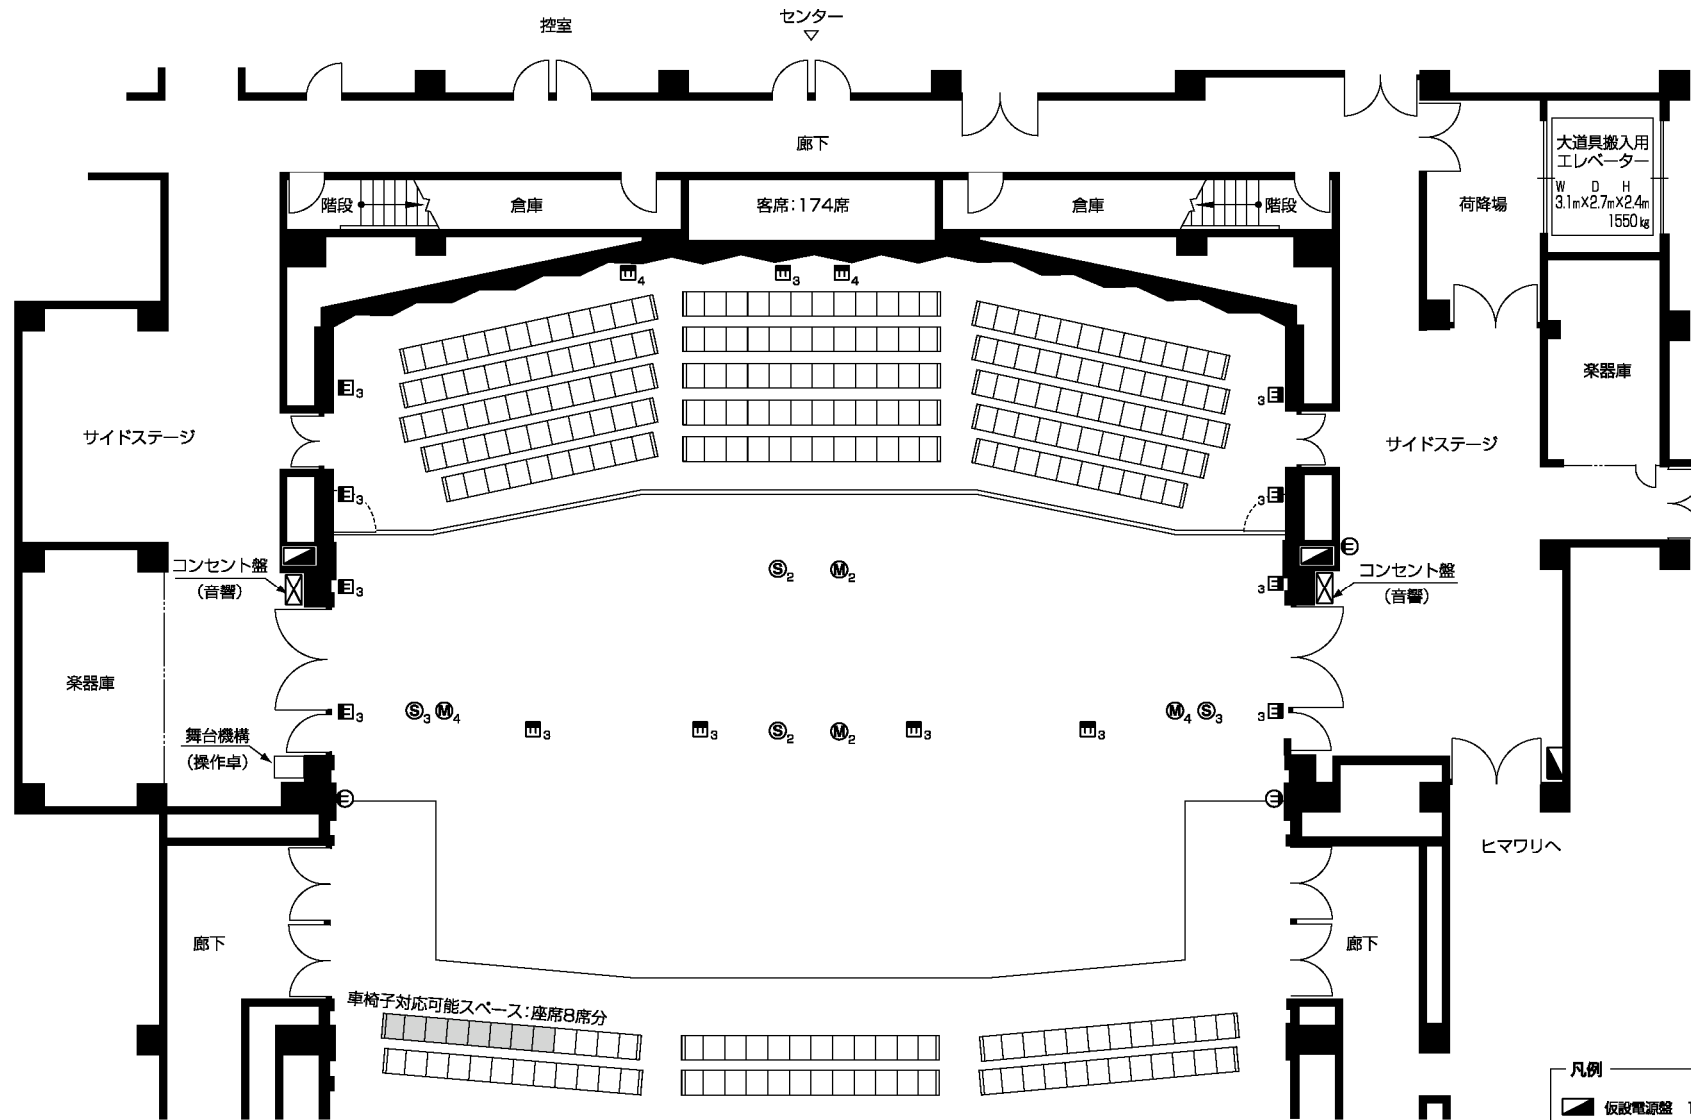

大道具搬入用  
エレベーター  
W D H  
3.1m×2.7m×2.4m  
1550kg

- 凡例
- 仮設電源盤 1φ 3W 30A 3φ 3W 50A
  - ⊠ マイク・スピーカー・ビデオコンセント及びFACコンセント
  - Ⓜ 一般コンセント(15A)
  - Ⓜ 照明コンセント(30A)
  - Ⓜ マイクコンセント
  - Ⓜ スピーカーコンセント

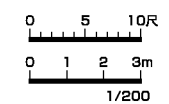

※数字は接続口数を表す