



非常避難経路図

←	避難経路
○	消火器
■	屋内消火栓

1階

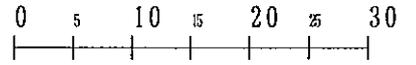


1/650


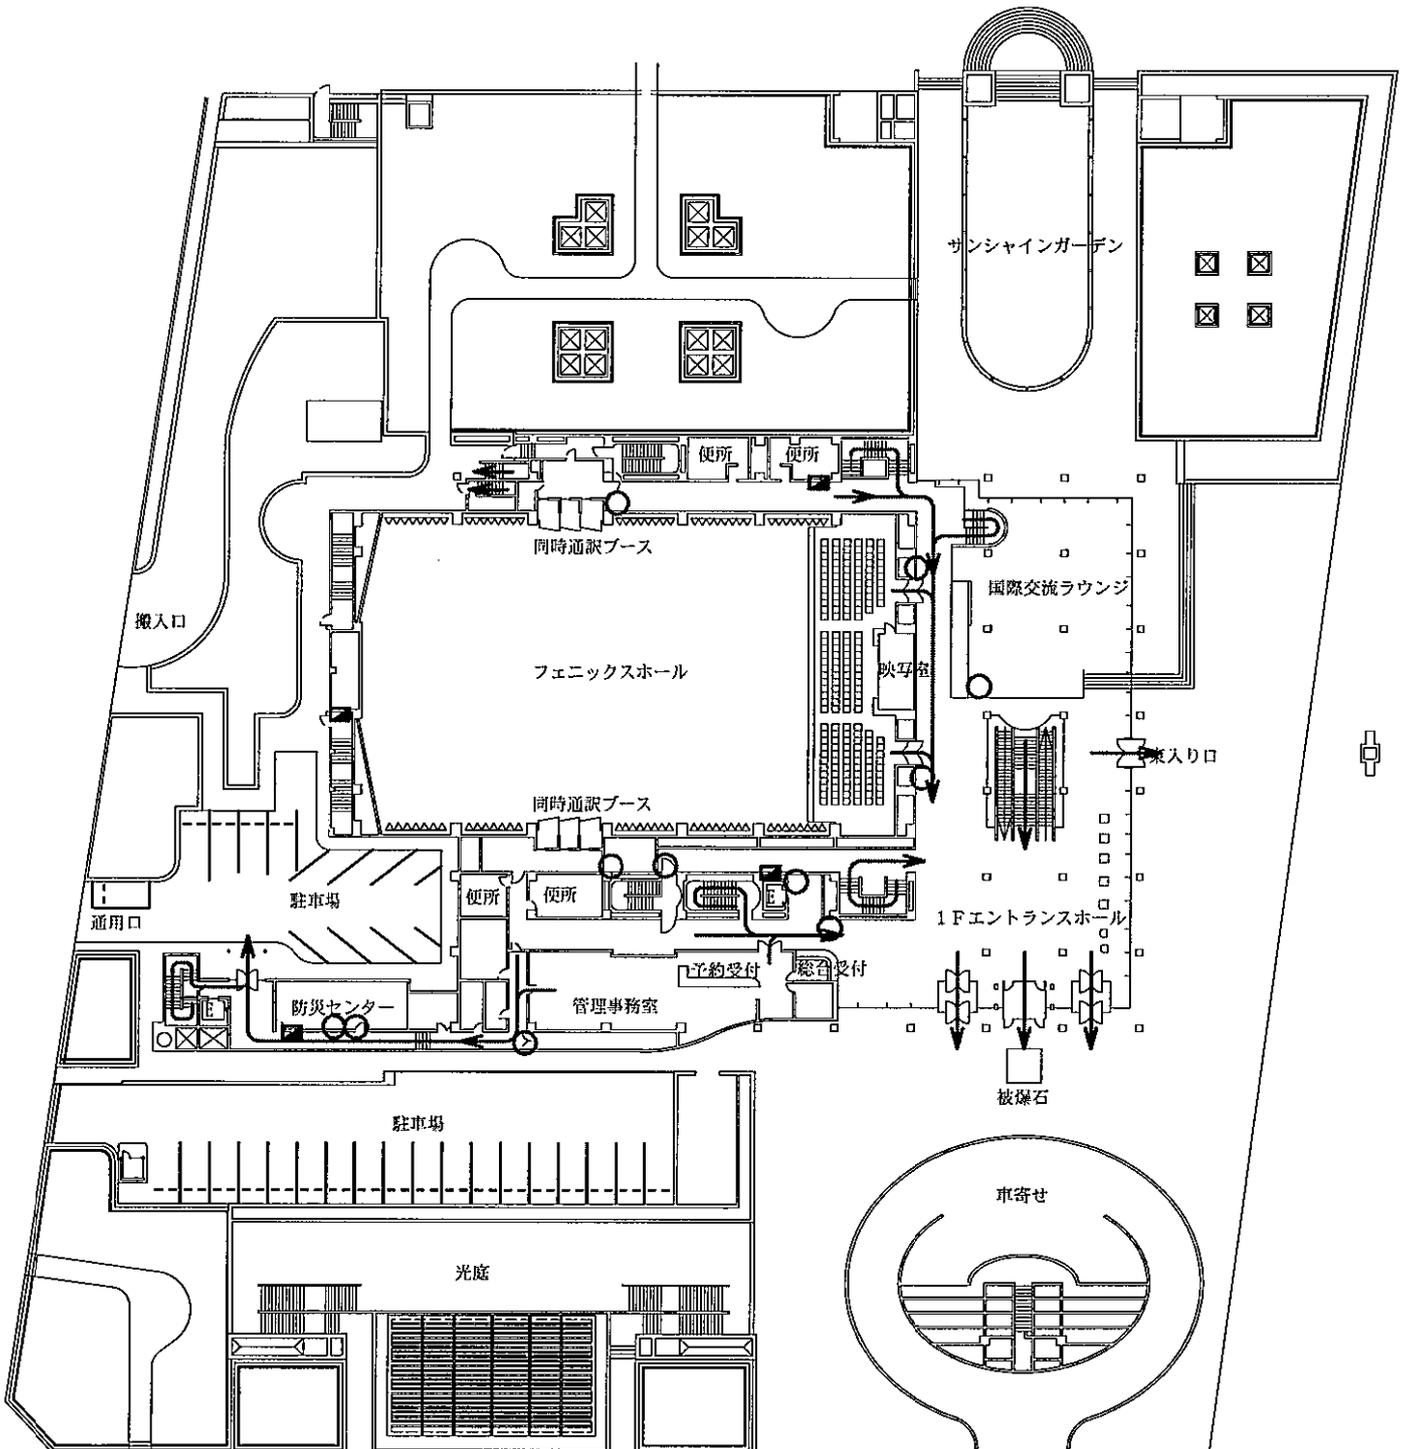


非常避難経路図

←	避難経路
○	消火器
■	屋内消火栓

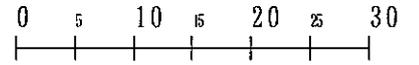


1/650

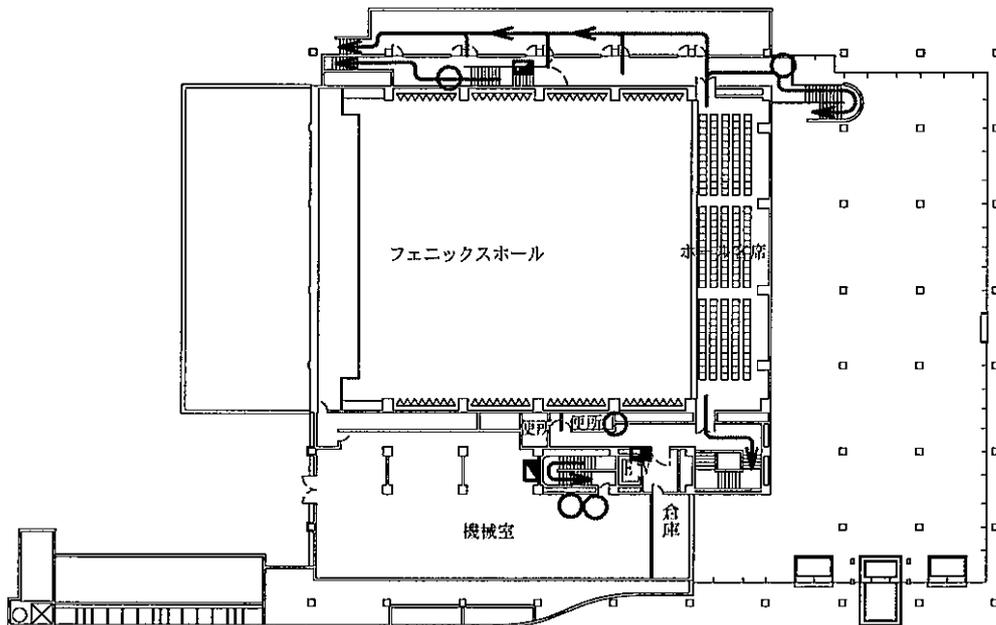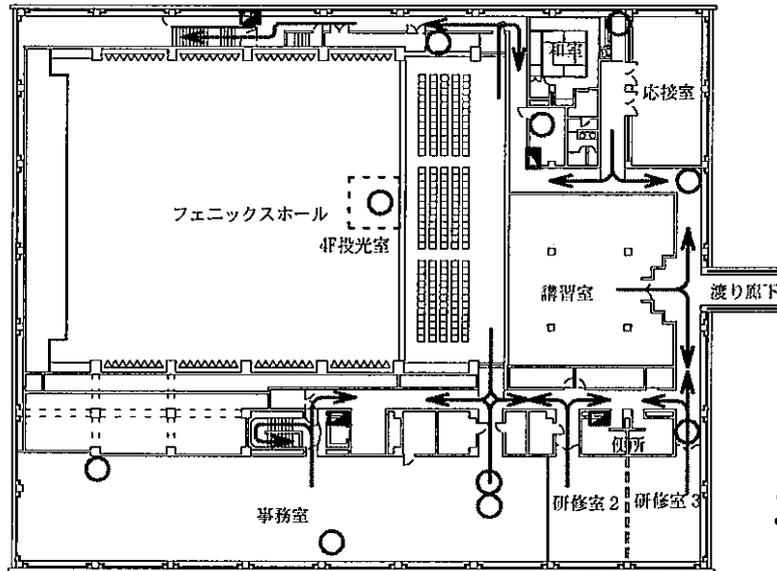


非常避難経路図

←	避難経路
○	消火器
■	屋内消火栓

地下1階

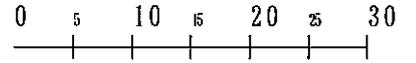


1/650

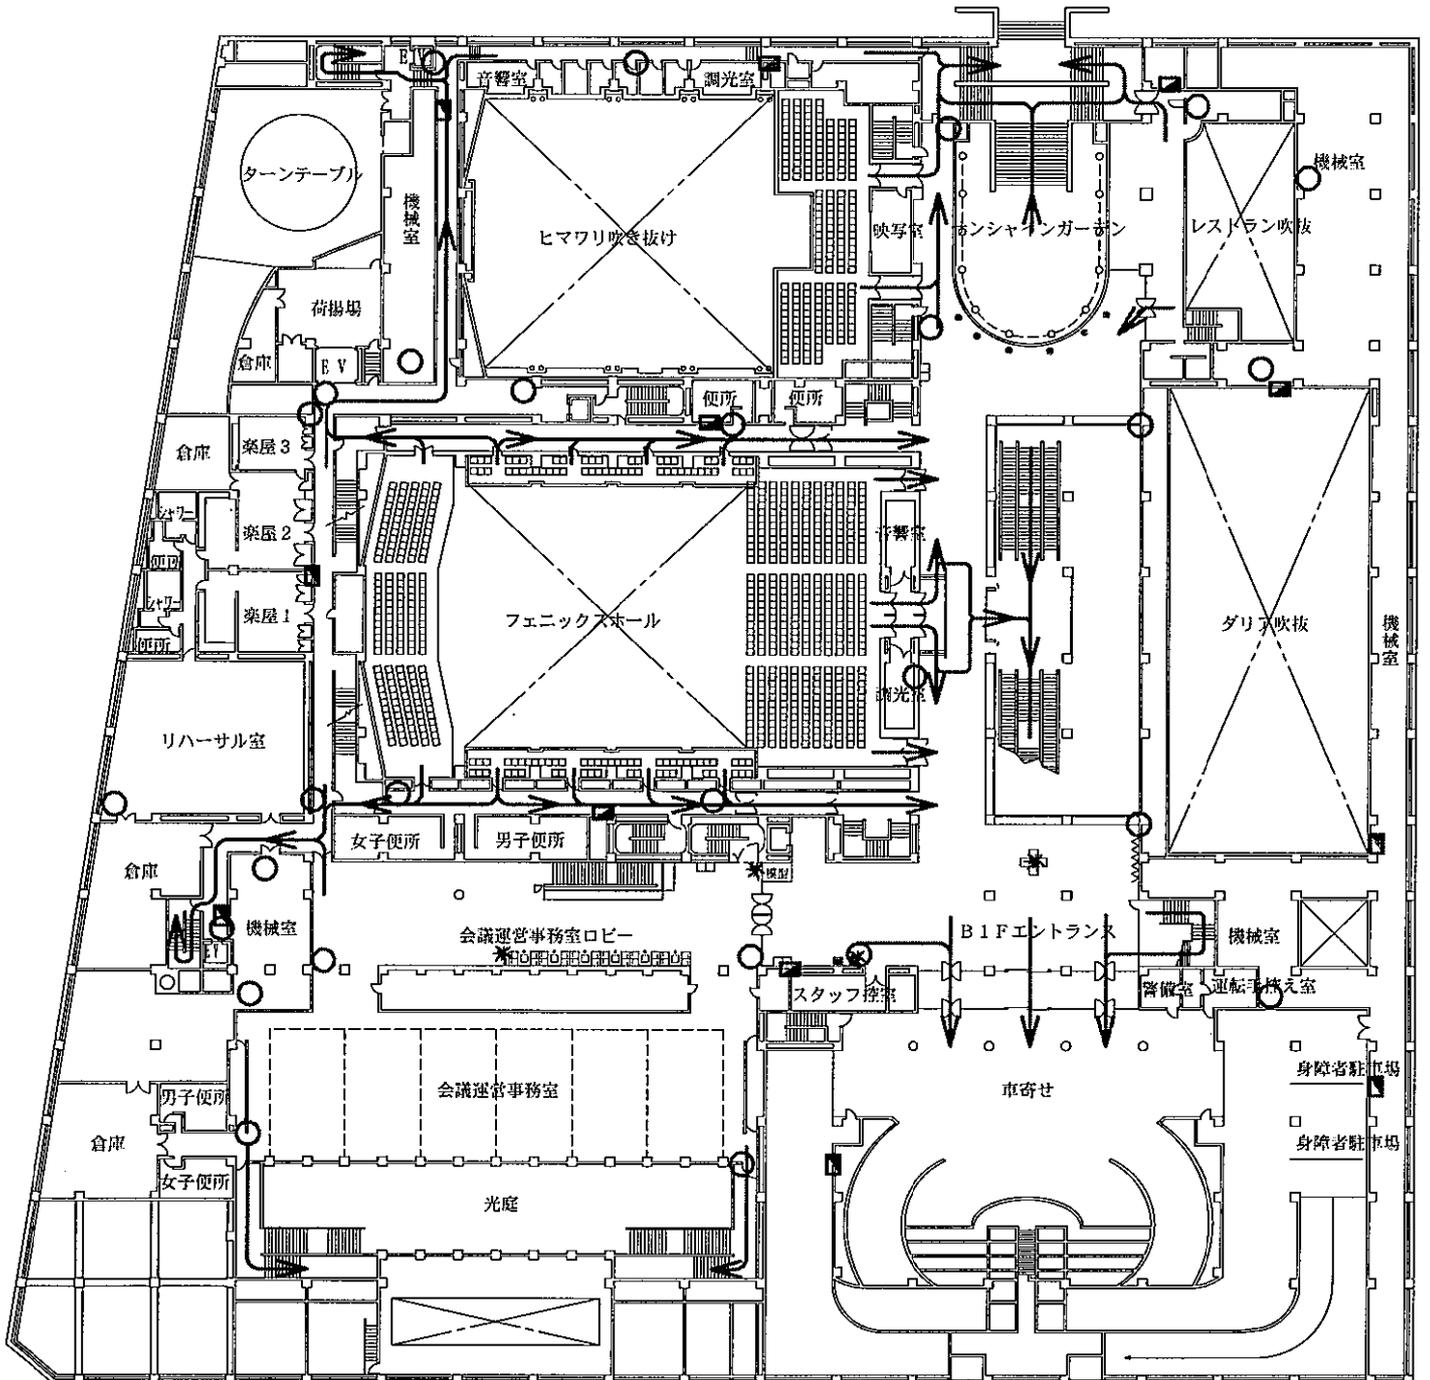

非常避難経路図

←	避難経路
○	消火器
■	屋内消火栓

地下2階

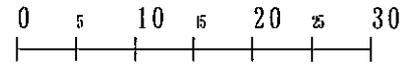

1/650

