







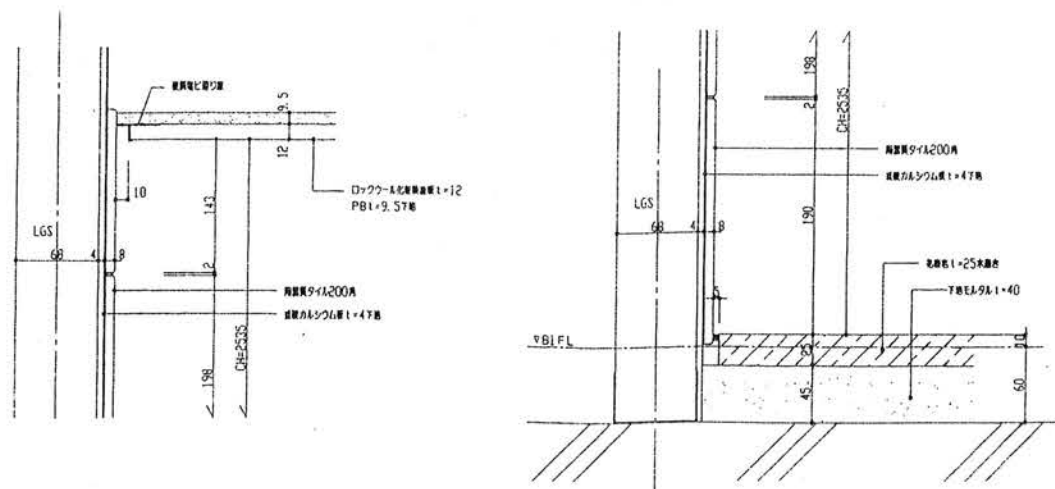

天井・壁取合部詳細 S=1/3

壁・床取合部詳細 S=1/3

男子 女子 便所 (1)			CON天FL-60
床	花崗岩貼 t=25 (水磨石)	FL+10	
印木	××	××	
壁	200mmタイル貼 (壁紙/壁紙貼付=4下地) 断熱材: 断熱材		
天井	ロウクール化吸音板 t=12 (PB t=9.5 断熱)	CH=2535	
両窓	複層ガラス 両窓化粧台	トイレブース	
両窓	複層ガラス		
便所 共用便所			CON天FL-60
床	花崗岩貼 t=25 (水磨石)	FL+10	
印木	××	××	
壁	200mmタイル貼 (壁紙/壁紙貼付=4下地) (断熱下地)		
天井	ロウクール化吸音板 t=12 (PB t=9.5 断熱)	CH=2390	
両窓	複層ガラス		

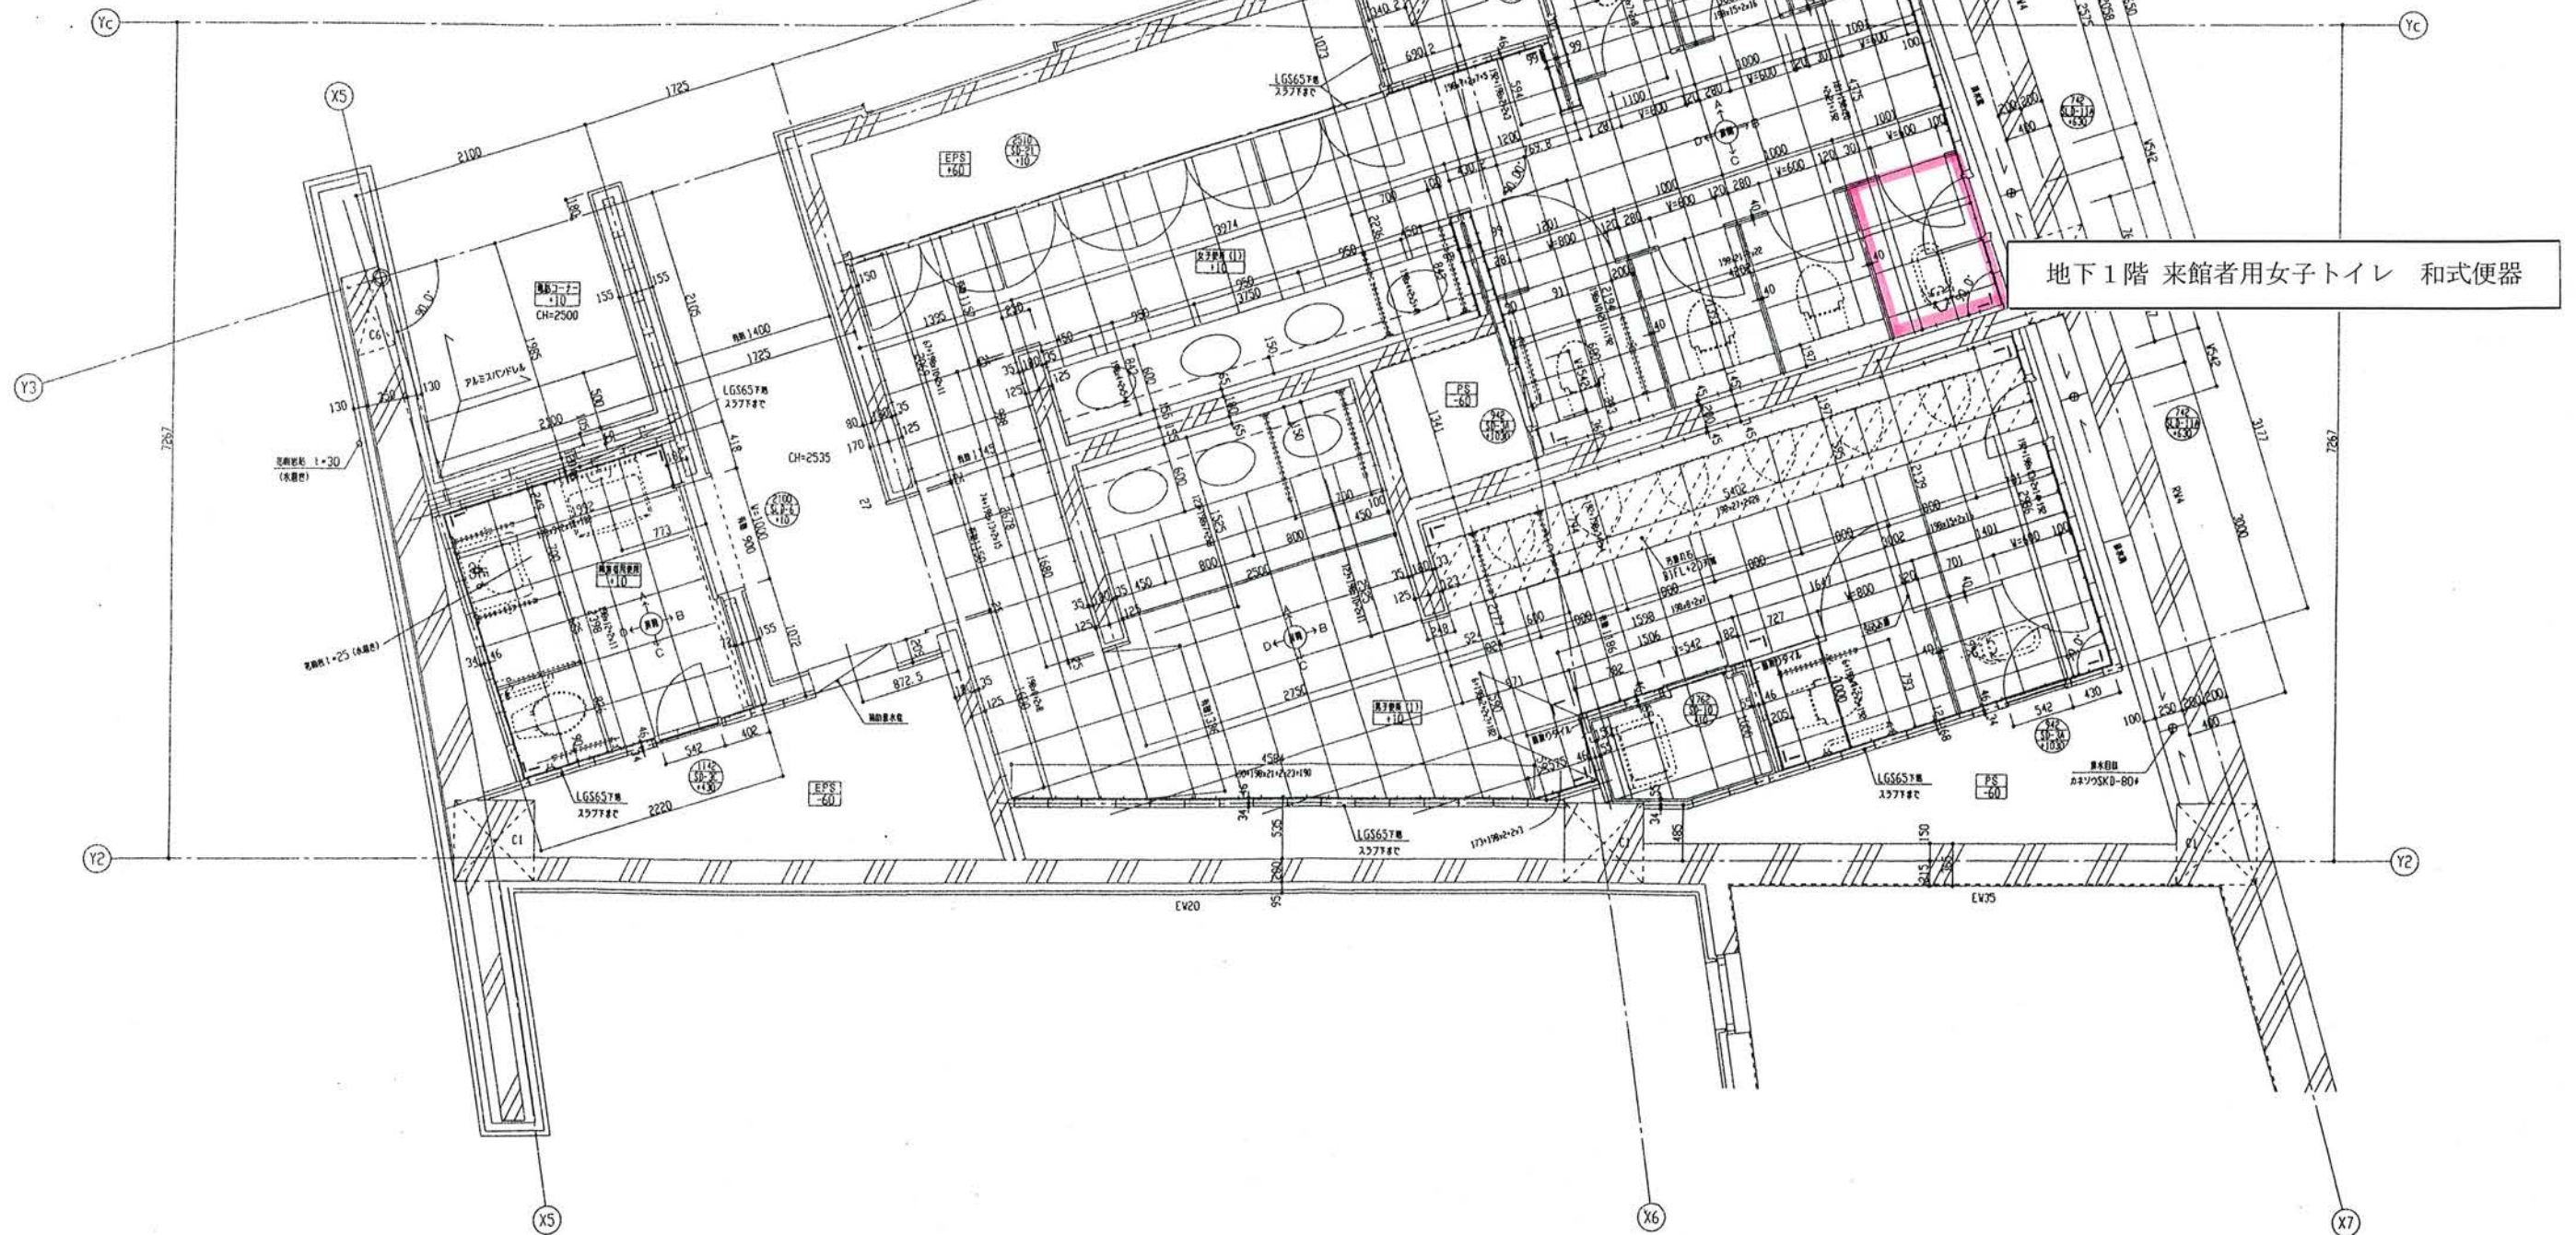




地下1階 来館者用女子トイレ 和式便器

※手摺は設備工事

01.05.17	竣工	01.09.22	版	① 変更の箇所は原図を参照する。	清水・東急特定建設工事共同企業体	JV 01.9.22 総務	JV 01.9.22 設計	JV 01.9.22 監理	S 1/30	国立広島原爆死没者追悼平和祈念館建築工事	
01.09.18	訂正			② 原図に配付予定先を記入する。					D 01.9.18	地下1階 便所(1)詳細図	01.10.15
01.09.22	訂正			③ 変更の箇所、全部の配付予定先に記入する。							
				④ 変更箇所を受理した日付は自主廃棄する。							

設備配布先
中電工
電気空間
クイケン
平田タイル
西田木工
A・M


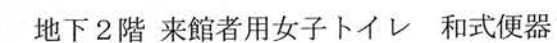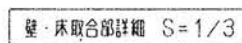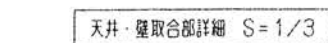

01.09.18 修正		01.9.22 版	① 変更の場合は原図を変更する。 ② 原図に配布予定先を記入する。 ③ 変更の範囲、全部の配布予定先に配布する。 ④ 変更図を準備した後に図版は自主廃棄する。	清水・東急特定建設工事共同企業体	  	S 1/30 D 01.09.22	国立広島原爆死没者追悼平和祈念館建築工事 地下2階 便所(1)詳細図	01.10.15
-------------	--	-----------	--	------------------	---	----------------------	---------------------------------------	----------

国産配付
 中電工
 東芝空調
 ケイテン
 平田タイ
 吉田木工
 A・M