


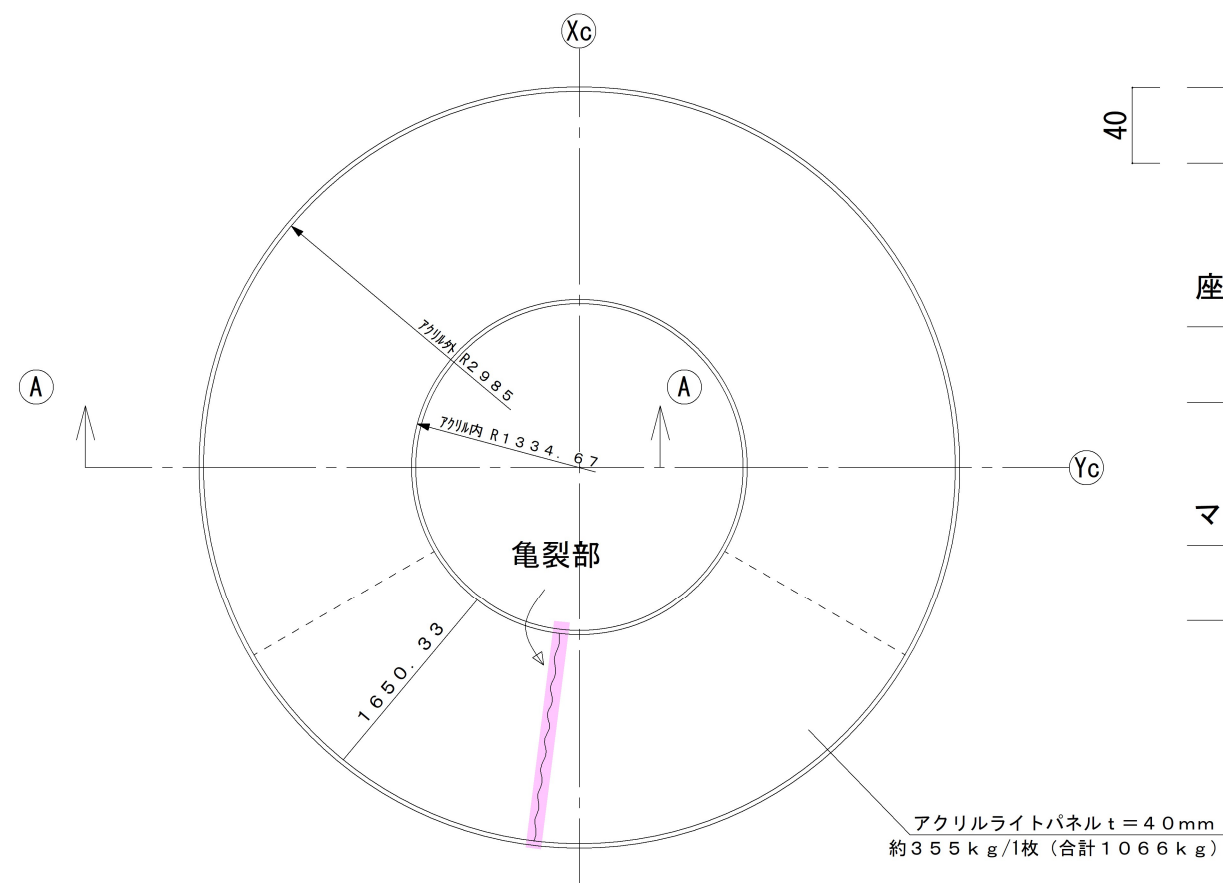


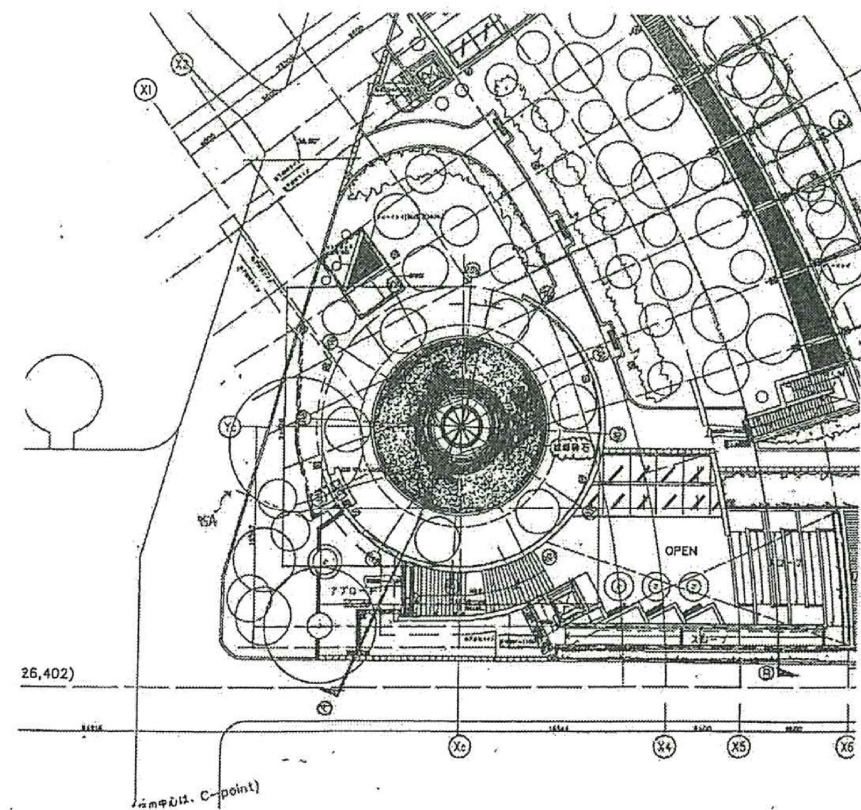

平面図 (S=1:60)

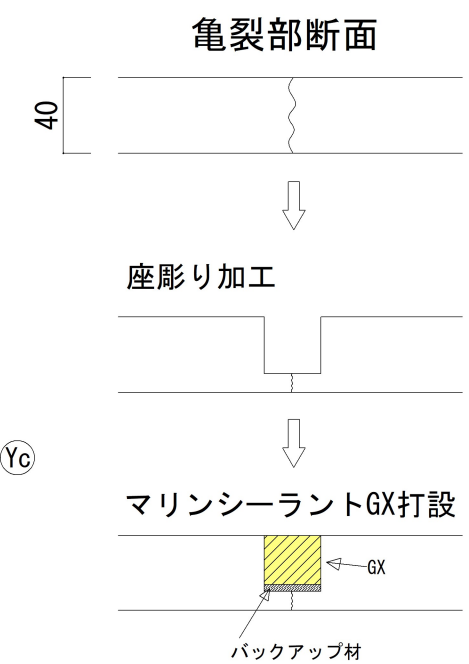

アクリルライトパネル  $t=40\text{mm}$   
約355kg/1枚 (合計1066kg)

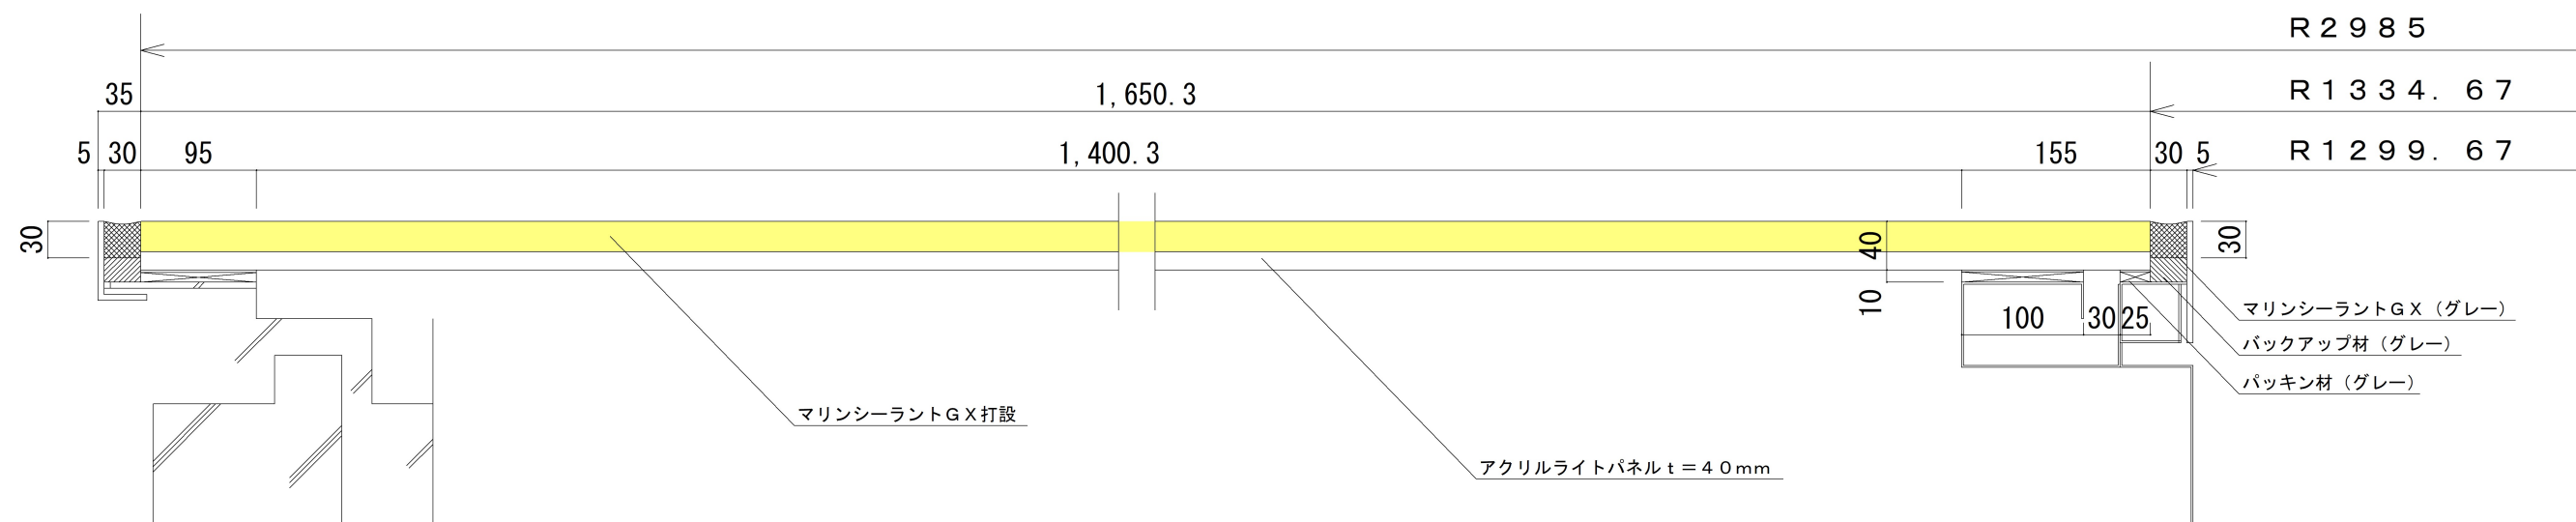

A-A断面図 (S=1:6)